



COMUNE DI COPIANO

PROVINCIA DI PAVIA

PIANO ATTUATIVO A.T.P.1

in Variante al Piano di Governo del Territorio
ai sensi della L.R. 12/2005 e s.m.i.

COMMITTENTE:

IMMOBILIARE MA.ST.RO. S.R.L.

CORSO CAVOUR 7, 26100 CREMONA

Partita IVA E C.F. 05313990961

OGGETTO:

Inquadramento territoriale

PROGETTISTI:

ARCH. GIORGIO CORIONI:

COMMITTENTE:

IMMOBILIARE MA.ST.RO. S.R.L.

ARCH. VITTORIO FEDERIGO ROGNONI:

TAVOLA N°:

DATA:

APRILE 2025

1

GIORGIO CORIONI ARCHITETTO

- ORDINE ARCH. P.P.C. DI PAVIA N. 86

VIALE CREMONA 124 - 27100 PAVIA (PV) - TEL. 329 4519279 - MAIL: ARCHIGIOCCO@LIBERO.IT

PEC: GIORGIO.CORIONI@ARCHIWORLDPEC.IT - P.IVA 015990181 - C.F. CRNGRG49L25D490R


VITTORIO FEDERIGO ROGNONI ARCHITETTO - ORDINE ARCH. P.P.C. DI PAVIA N. 430

VIA TRIESTE 19 - 27100 PAVIA (PV) - TEL. 0382 1993004 - MAIL: INFO@AVRSTUDIO.IT

PEC: VITTORIOFEDERICO.ROGNONI@ARCHIWORLDPEC.IT - P.IVA 01401050180 - C.F. RGNVTR66E22G388H

ARCHITETTO

GIORGIO CORIONI
VITTORIO FEDERIGO ROGNONI

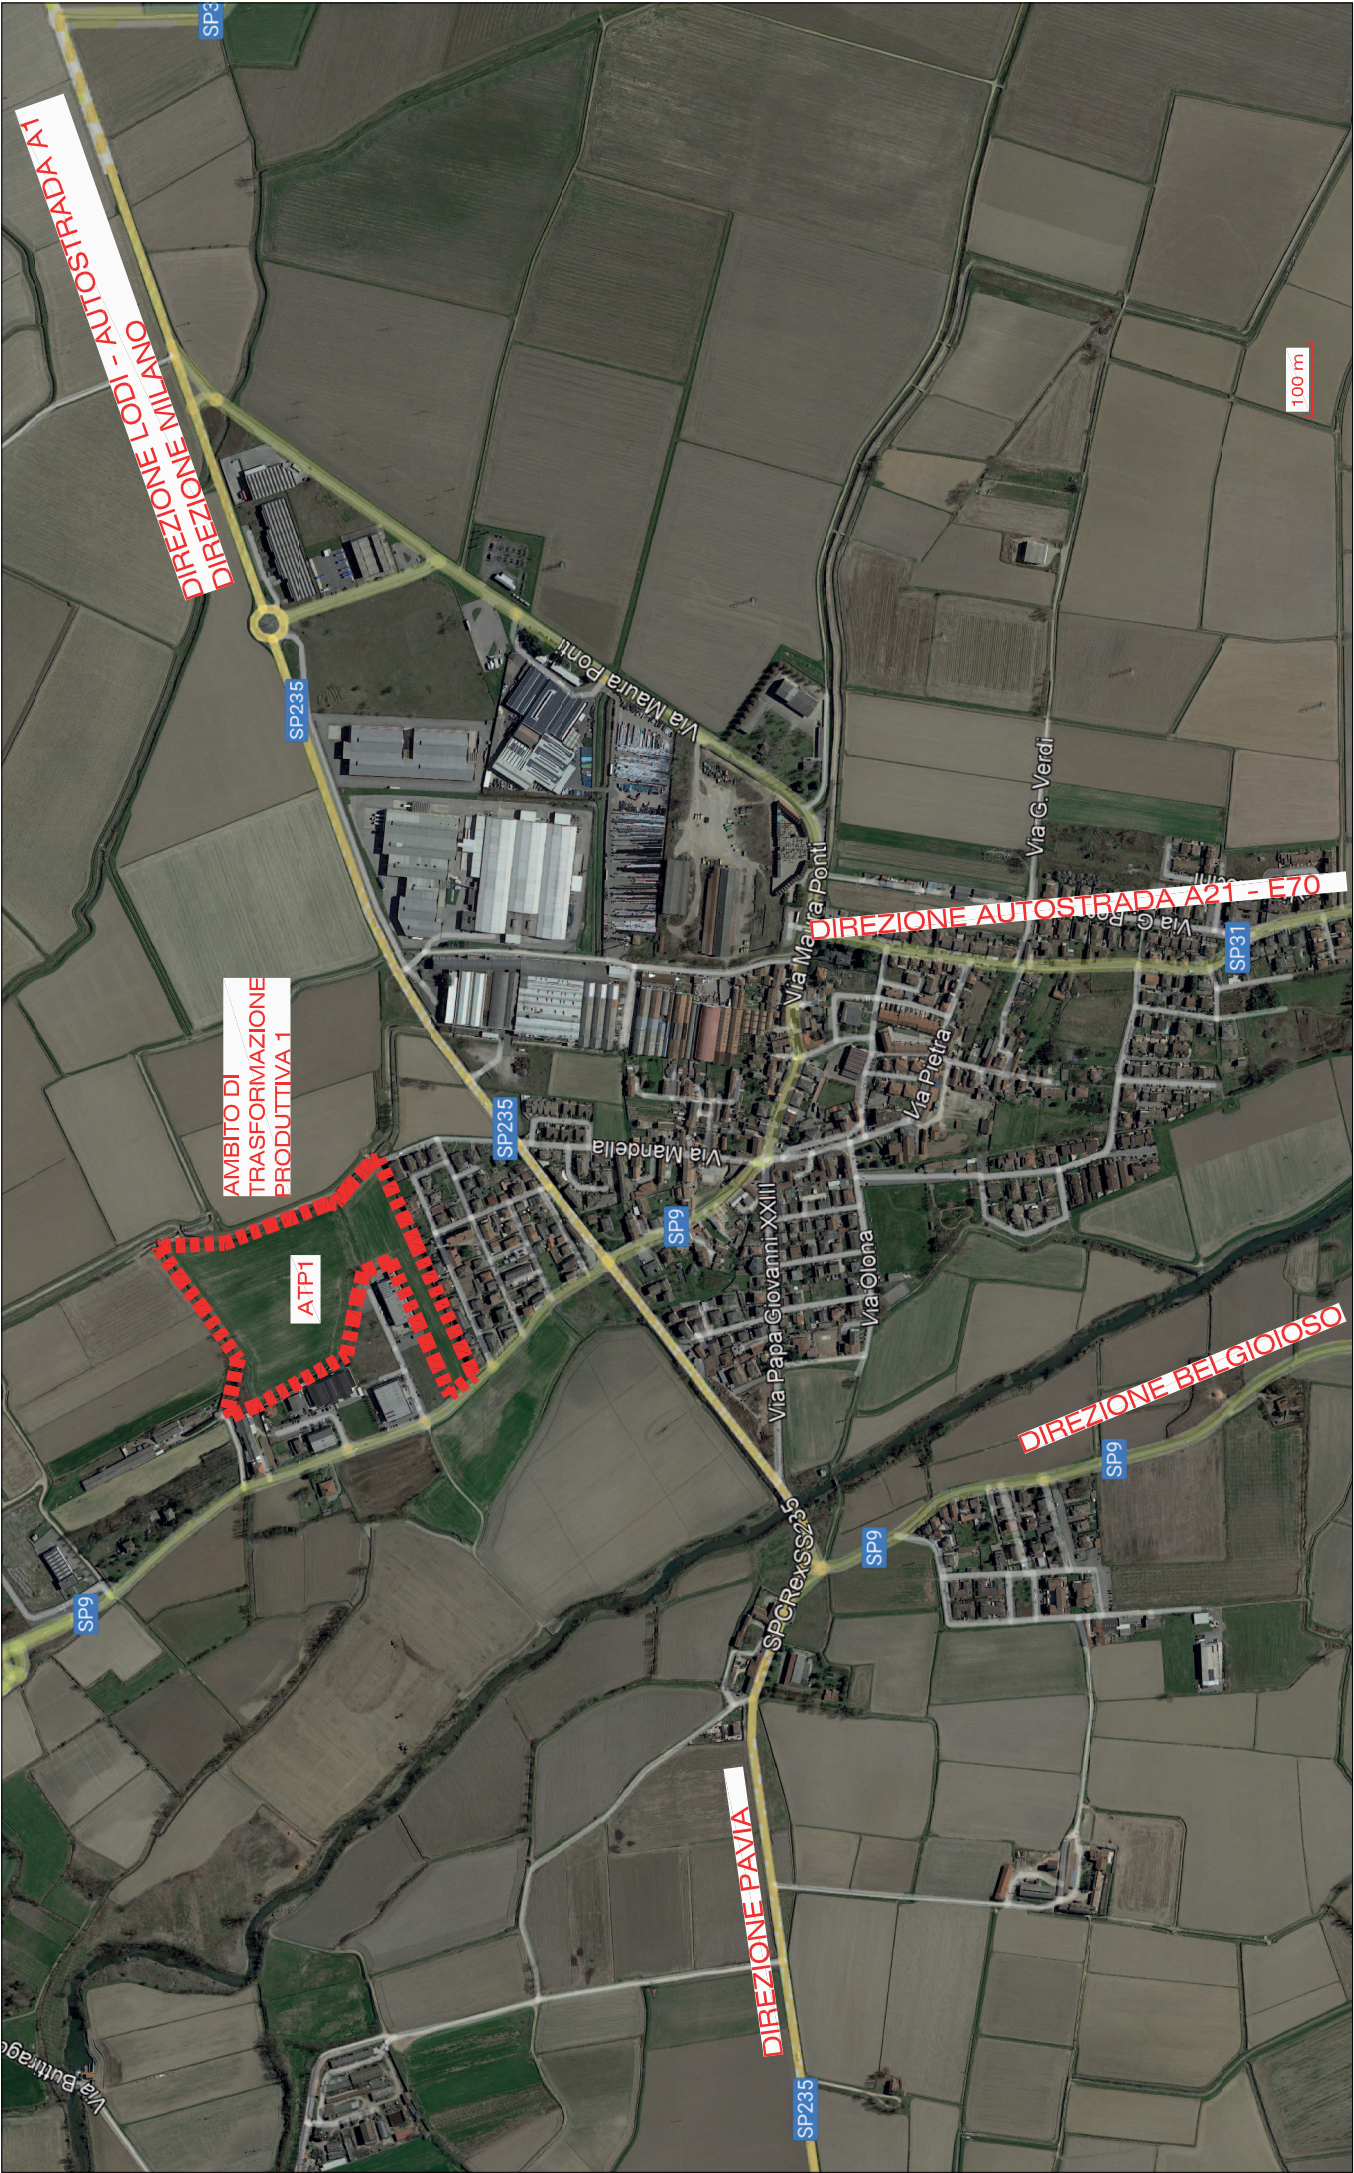

Legenda

INDIVIDUAZIONE AREA DI INTERVENTO

