



COMUNE DI COPIANO

PROVINCIA DI PAVIA

PIANO ATTUATIVO A.T.P. 1

in Variante al Piano di Governo del Territorio
ai sensi della L.R. 12/2005 e s.m.i.

COMMITTENTE:
IMMOBILIARE MA.ST.RO. S.R.L.
CORSO CAVOUR 7, 26100 CREMONA
Partita IVA E C.F. 05313990961

OGGETTO:
Progetto
Opere di urbanizzazioni primarie
Particolari costruttivi
PROGETTISTI:
ARCH. GIORGIO CORIONI:
COMMITTENTE :
IMMOBILIARE MA.ST.RO. S.R.L.

ARCH. VITTORIO FEDERIGO ROGNONI:

DATA :


TAVOLA N°:

16



APRILE 2025

GIORGIO CORIONI ARCHITETTO
VIALE CREMONA 124 - 27100 PAVIA (PV) - TEL. 329 4519279 - MAIL: ARCHIGIO@LIBERO.IT
PEC: GIORGIO.CORIONI@ARCHIWORLDPEC.IT - P.IVA 015990181 - C.F. CRNGRG49L25D490R


VITTORIO FEDERIGO ROGNONI ARCHITETTO - ORDINE ARCH. P.P.C. DI PAVIA N. 430
VIA TRIESTE 19 - 27100 PAVIA (PV) - TEL. 0382 1993004 - MAIL: INFO@AVRSTUDIO.IT
PEC: VITTORIOFEDERICO.ROGNONI@ARCHIWORLDPEC.IT - P.IVA 01401050180 - C.F. RGNVTR66E22G3B8H

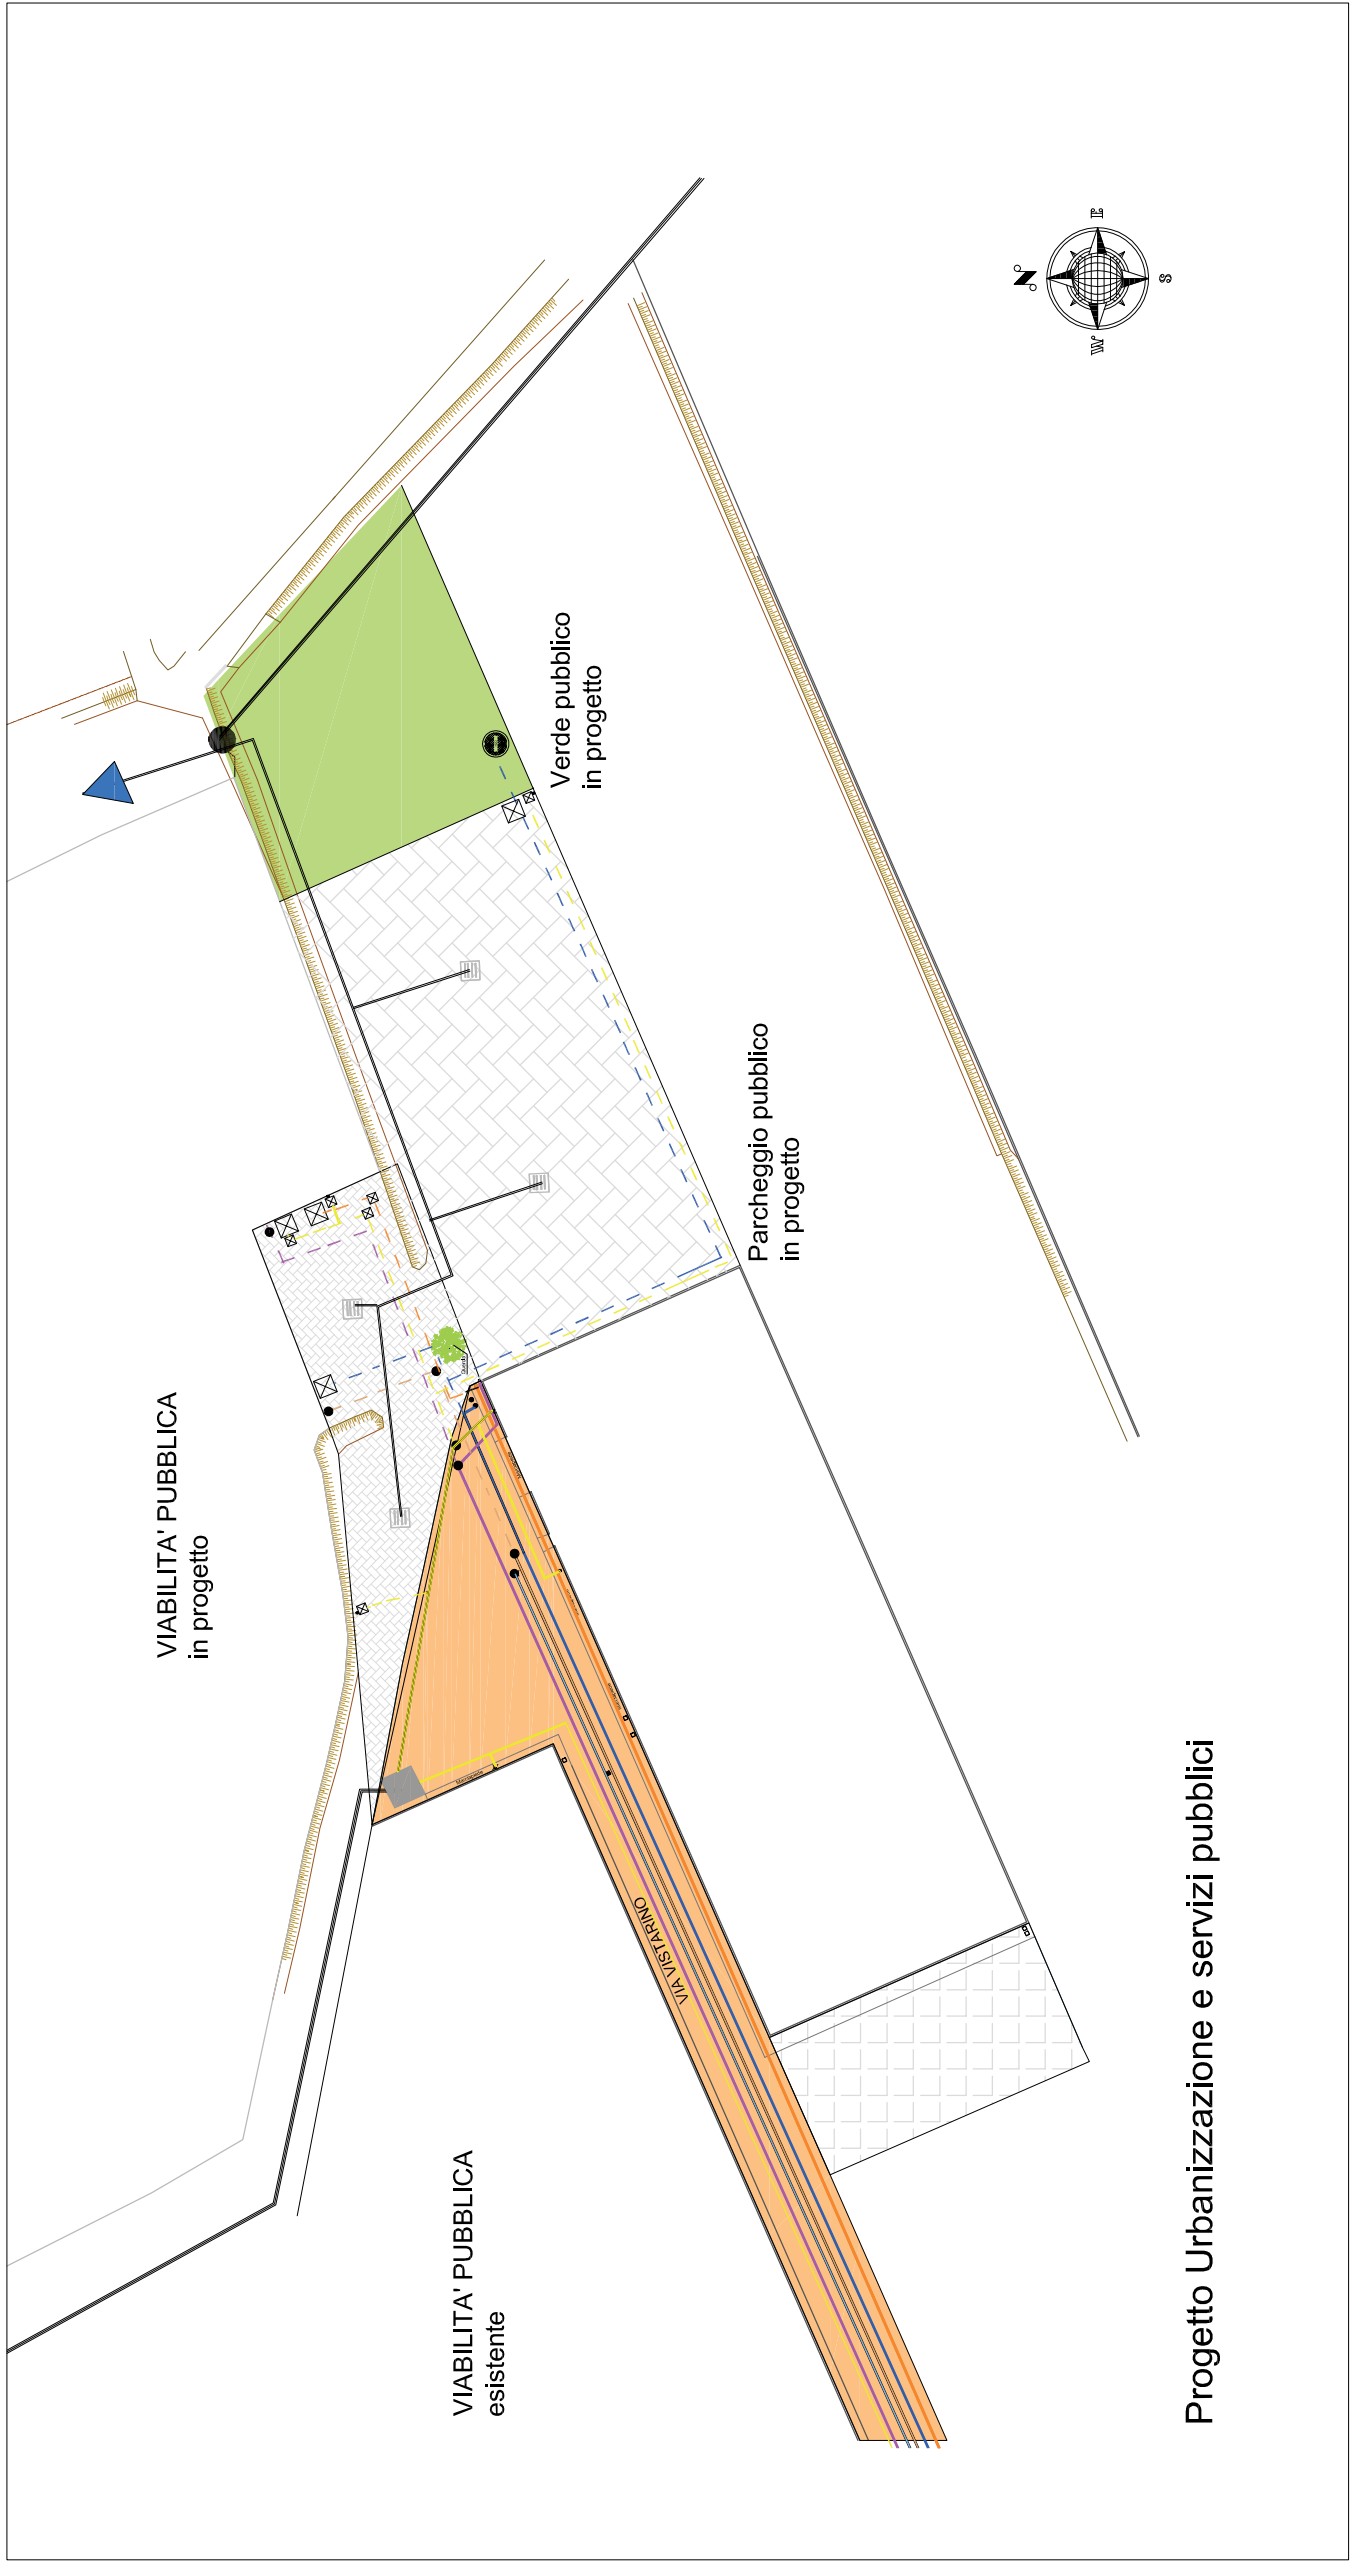


Progetto Urbanizzazione e servizi pubblici

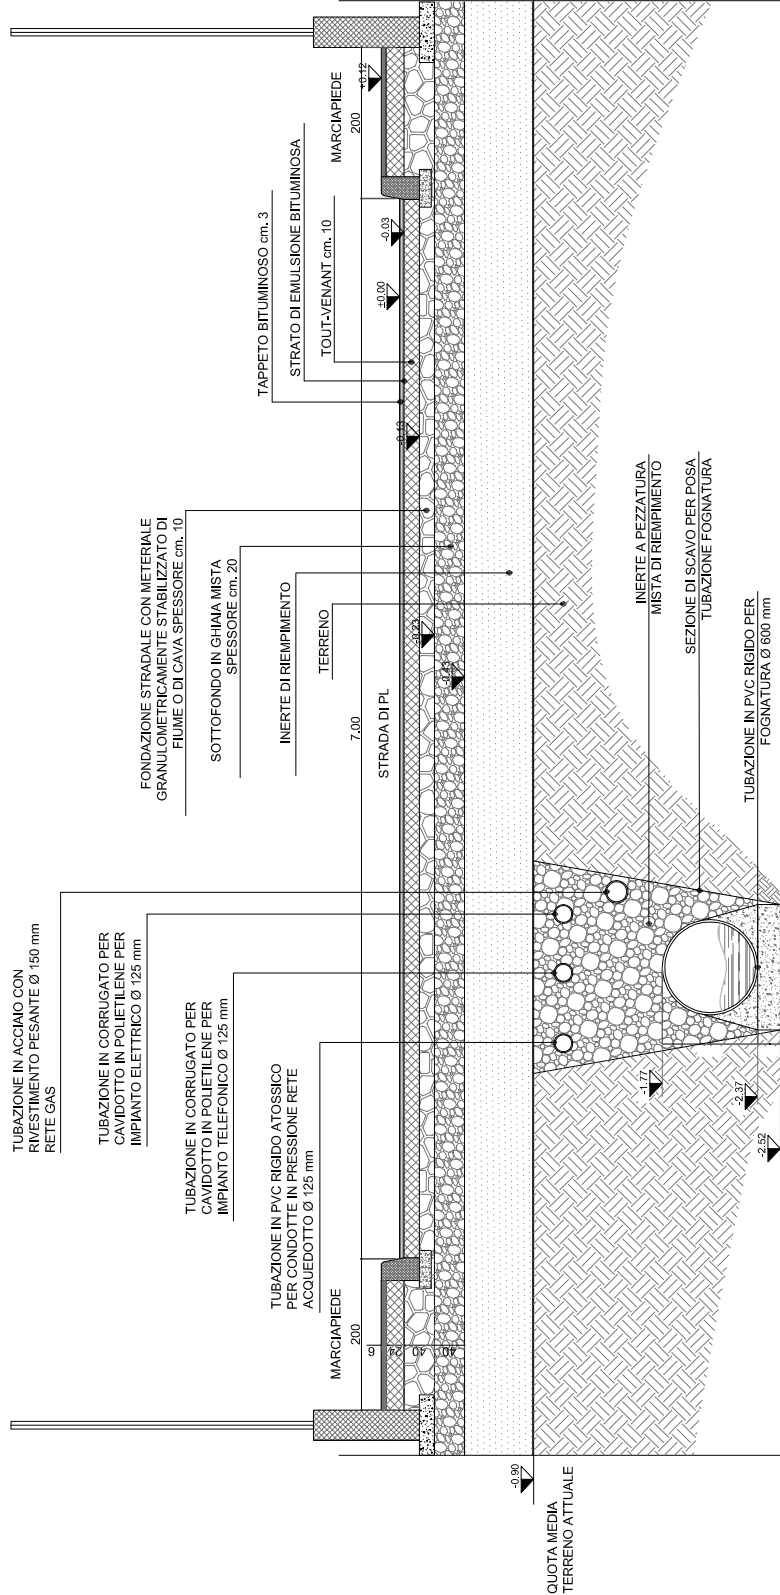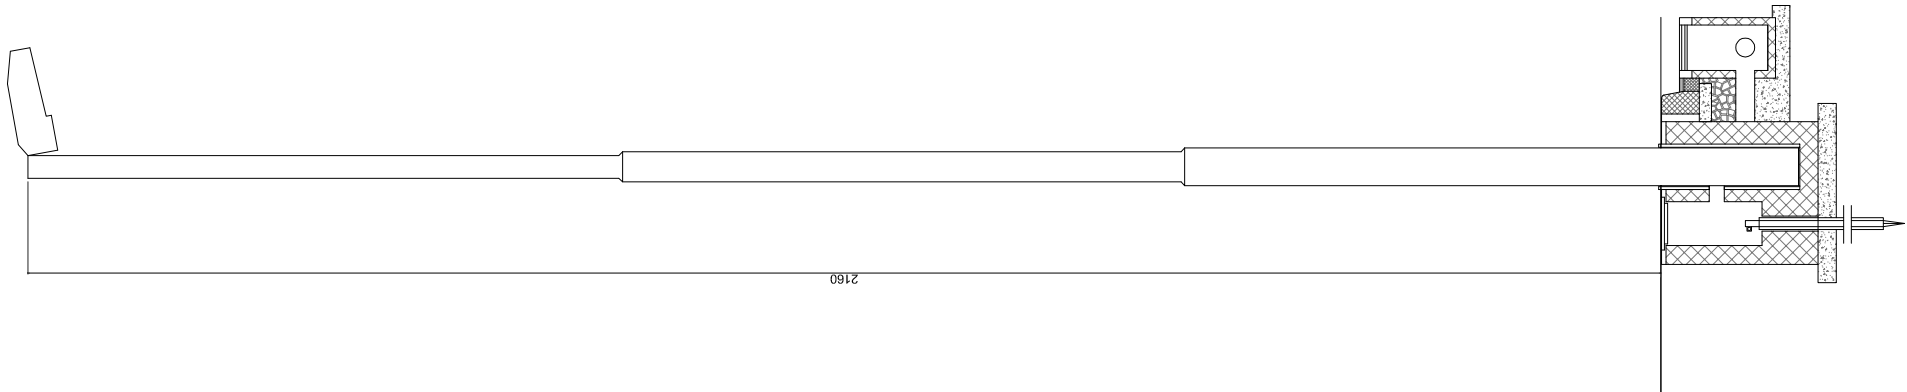

SEZIONE TIPO AREA ASFALTATA
- SCALA 1:25 -

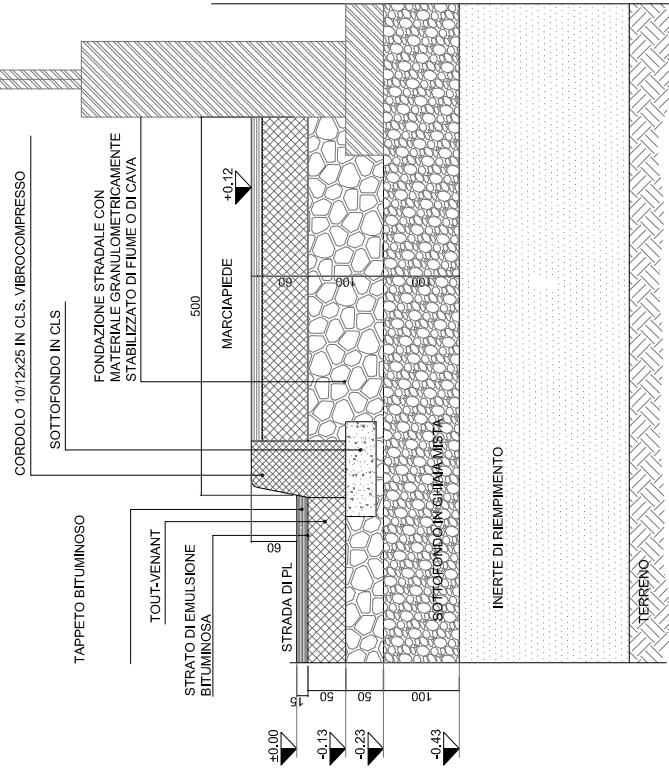

PARTICOLARE 2
SEZIONE TIPO DELIMITAZIONE
AREA ASFALTATA - ZONA PEDONALE
- SCALA 1:50 -

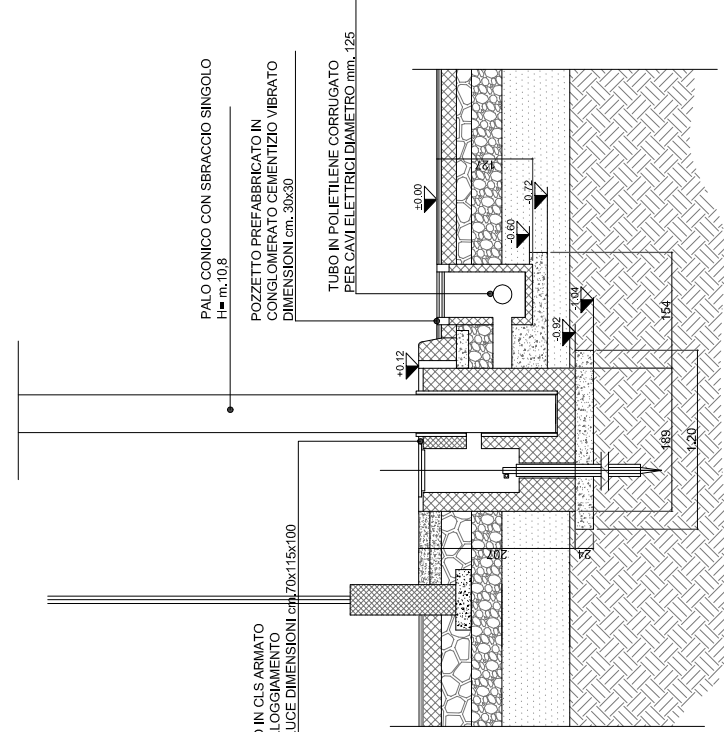

SEZIONE TIPOCA POZZETTO PALO ILLUMINAZIONE
- SCALA 1:25 -