


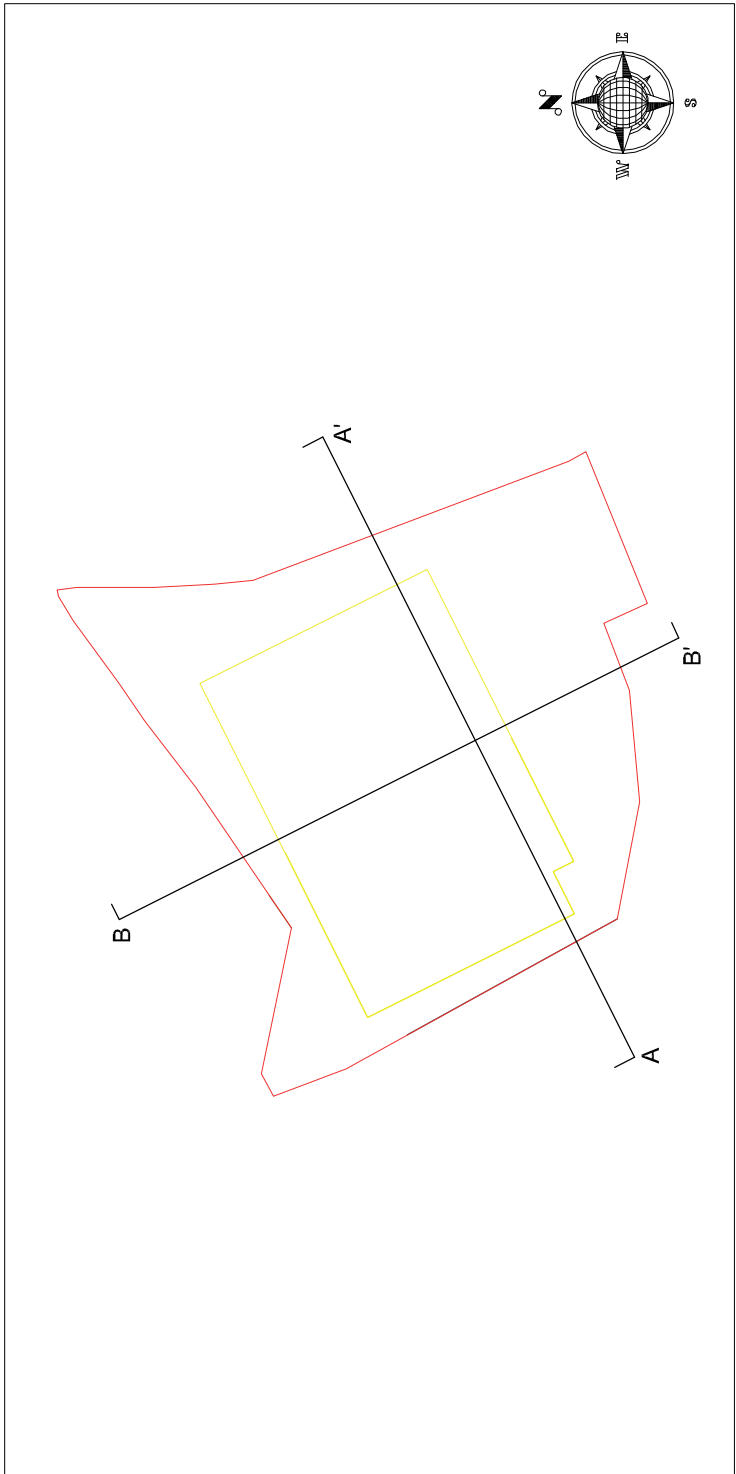

COMUNE DI COPIANO
PROVINCIA DI PAVIA
PIANO ATTUATIVO A.T.P.1

in Variante al Piano di Governo del Territorio
ai sensi della L.R. 12/2005 e s.m.i.

COMMITTENTE:
IMMOBILIARE MA.ST.RO. S.R.L.
CORSO CAVOUR 7, 26100 CREMONA
Partita IVA E C.F. 05313990961

OGGETTO:
Progetto
Soluzione planivolumetrica - indicativa e non vincolante
Prospetti e Sezioni
PROGETTISTI:
ARCH. GIORGIO CORIONI:
COMMITTENTE:
IMMOBILIARE MA.ST.RO. S.R.L.

ARCH. VITTORIO FEDERIGO ROGNONI:

DATA :
APRILE 2025
SCALA :
1:1.000
TAVOLA N°:
14

GIORGIO CORIONI ARCHITETTO - ORDINE ARCH. P.P.C. DI PAVIA N. 86
VIALE CREMONA 124 - 27100 PAVIA (PV) - TEL. 329 4519279 - MAIL: ARCHIGIO@LIBERO.IT
PEC: GIORGIO.CORIONI@ARCHIWORLDPEC.IT - P.IVA 015990181 - C.F. CRNGRG49L25D490R
VITTORIO FEDERIGO ROGNONI ARCHITETTO - ORDINE ARCH. P.P.C. DI PAVIA N. 430
VIA TRIESTE 19 - 27100 PAVIA (PV) - TEL. 0382 1993004 - MAIL: INFO@AVRSTUDIO.IT
PEC: VITTORIOFEDERIGO.ROGNONI@ARCHIWORLDPEC.IT - P.IVA 01401050180 - C.F. RENVTR66E22G389H

