
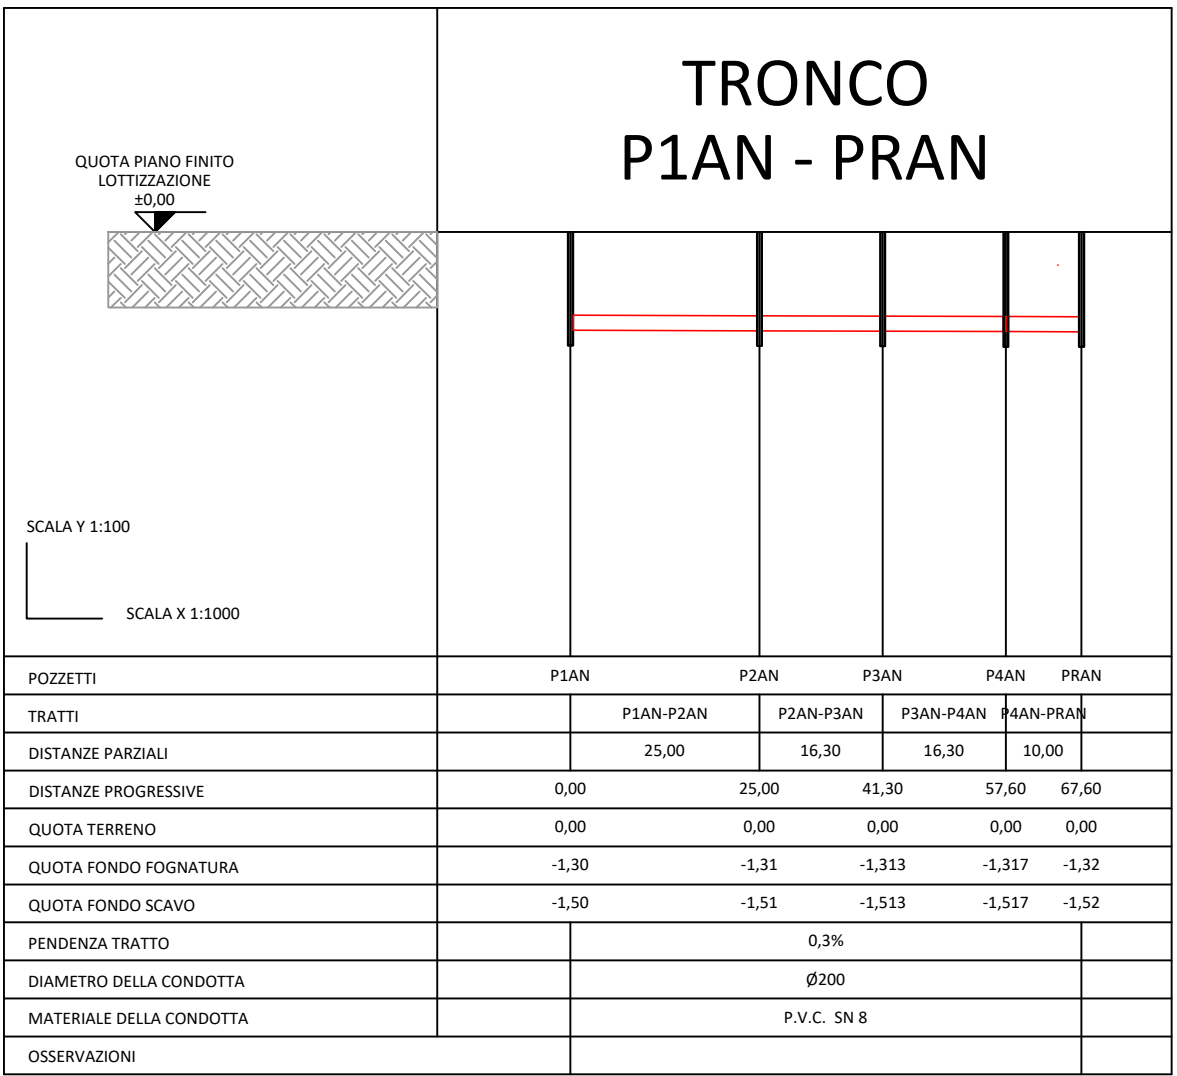
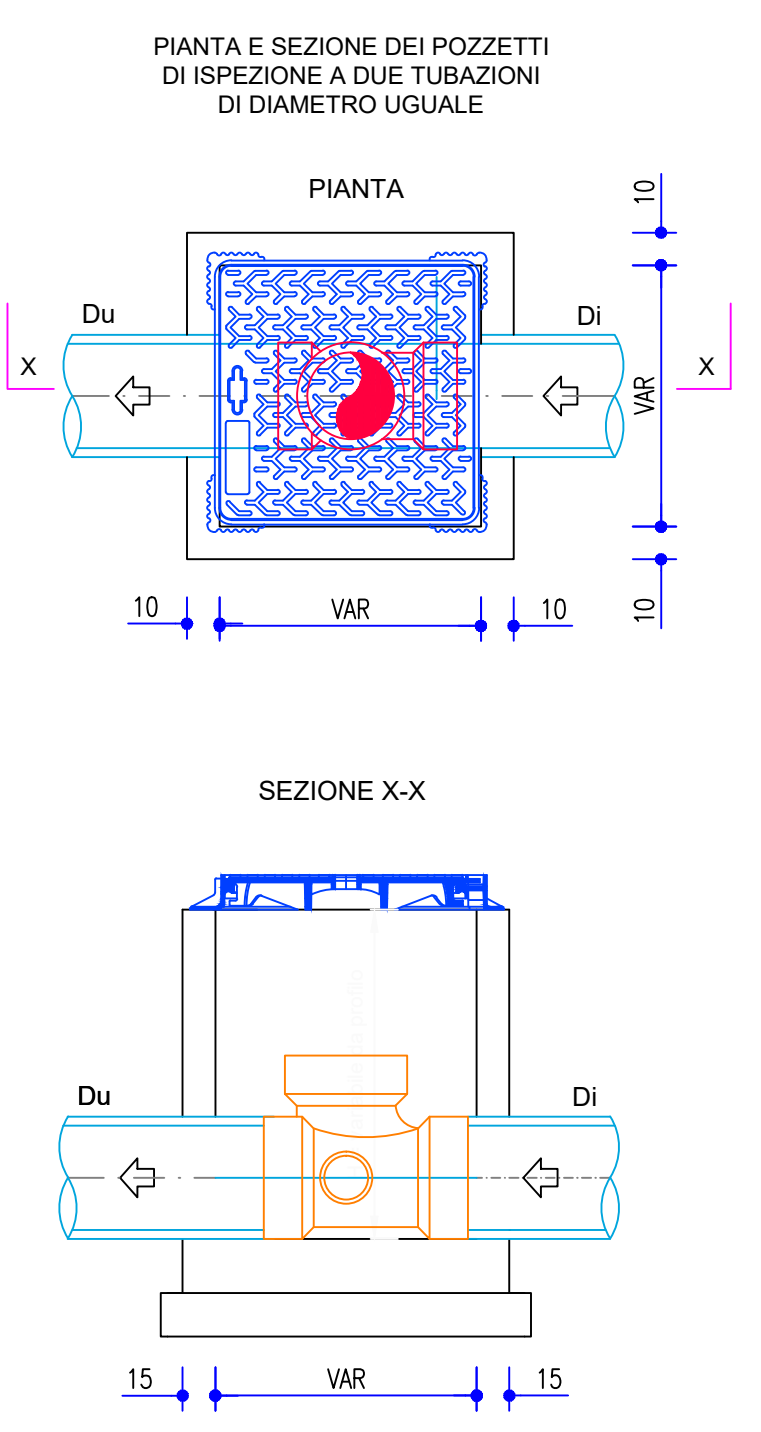


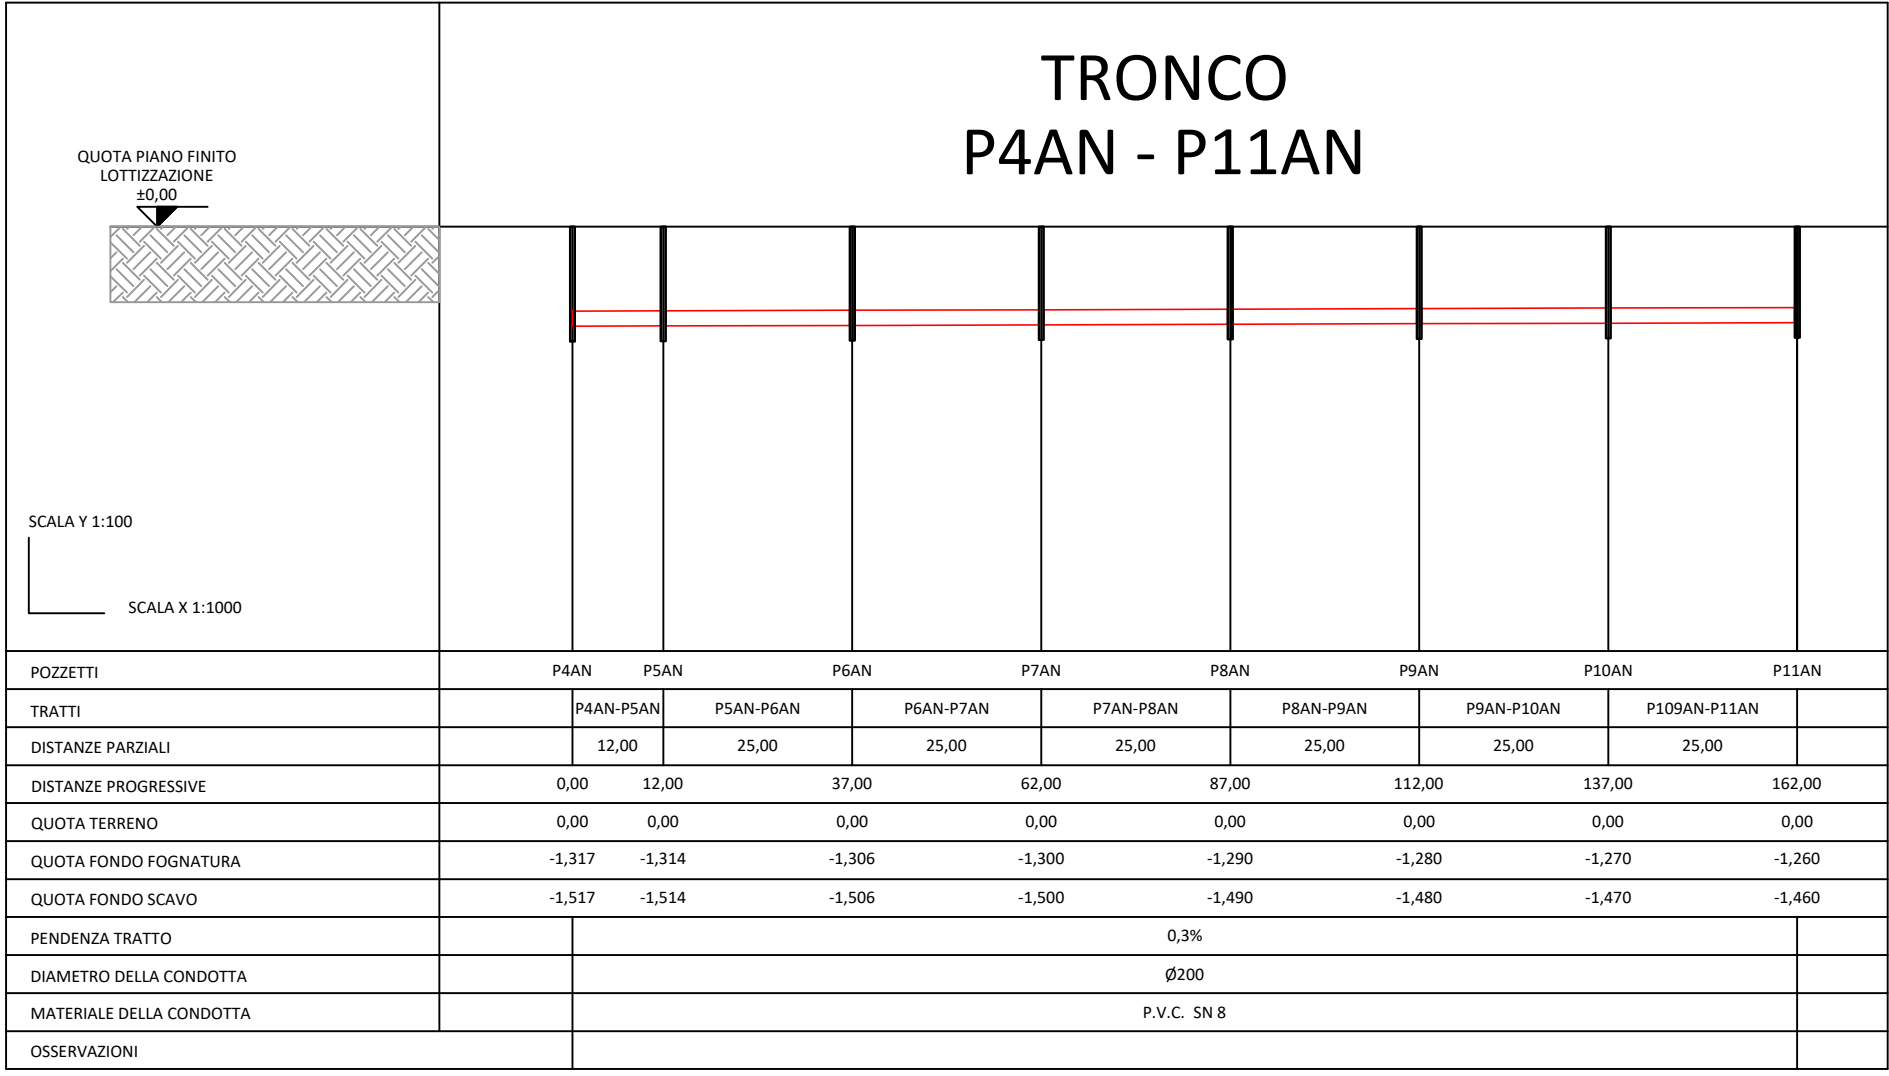

STUDIO di INGEGNERIA e ARCHITETTURA PALTANI

Dott. Ing. Andrea Paltani - Via Chiesa n. 58 - 27010 MAGHERO (PV)
Tell. 339.65.49.119 e-mail andrea.paltani@gmail.com
Ordine degli Ingegneri di Pavia Sezione A n. 3001
Codice fiscale PLT NDR 84C28 G388Y

AREA RISERVATA AL COMUNE

PRESCRIZIONI

ATTENZIONE: TUTTE LE MISURE VANNO VERIFICATE IN CANTIERE IN ACCORDO CON IL D.L. DELL' OPERA PRIMA DI OGNI FASE !!!!

OGGETTO

PIANO DI LOTTIZZAZIONE ATR 2

TAVOLA

T06

COMMITTENTE

TEDRA COSTRUZIONI SRL
Via Ugo Dozzio - 27011 Belgioioso (PV)

SCALA

1: 500

PROGETTISTA
e D.L.

DOTT. ING. ANDREA PALTANI
Via Chiesa n. 58 - 27010 Maghero (PV)

DATA

aprile 2026

UBICAZIONE

COPIANO (PV)
Via Giacomo Puccini snc

COLLABORATORE

ELABORATO

SCHEMA FOGNATURA

PROT. INT. STUDIO

003_26

REV.	DATA	DESCRIZIONE	DISEGN.	VERIF.	APPROV.
		PROGETTISTA E D. L.		COMMITTENTE	