
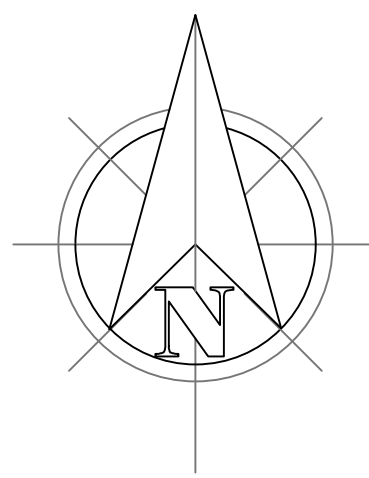
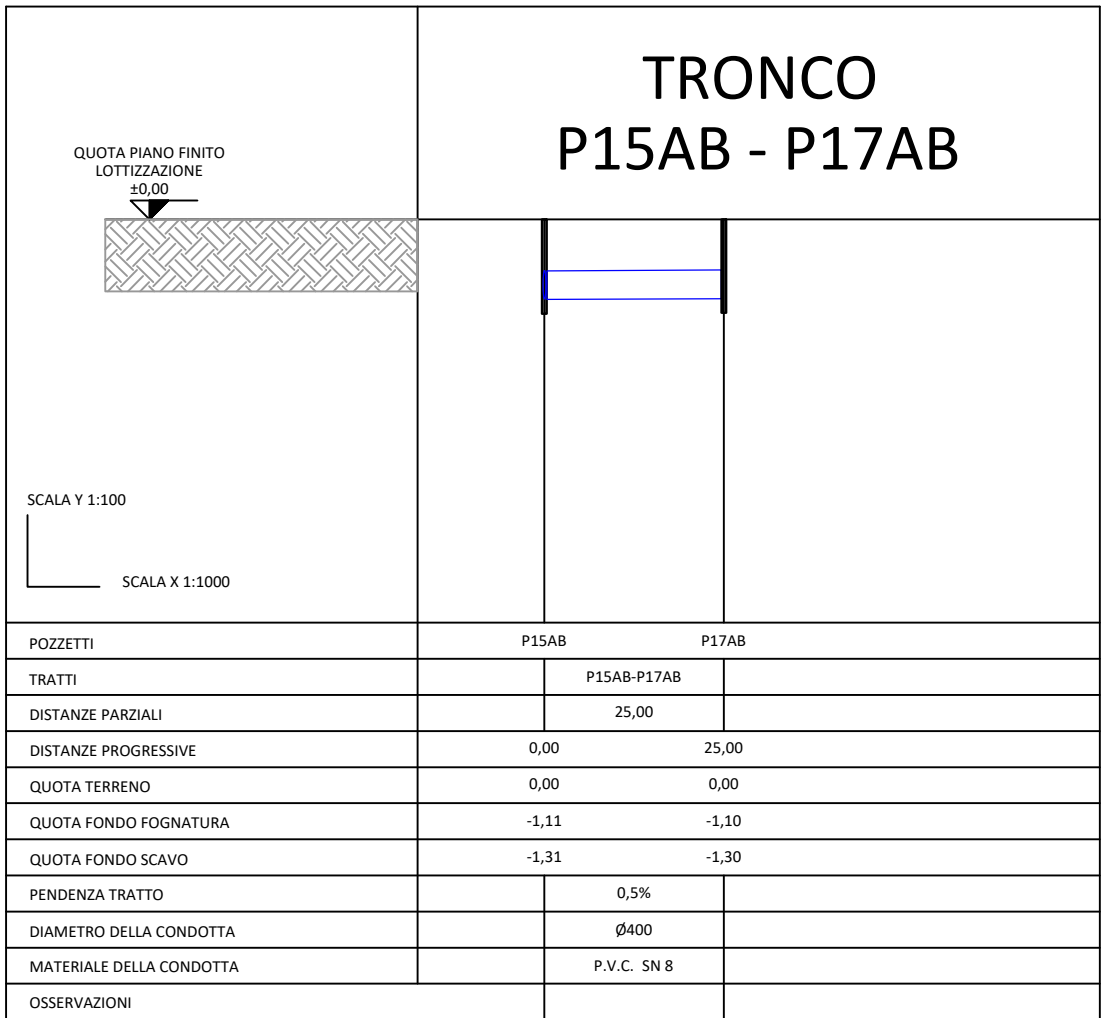
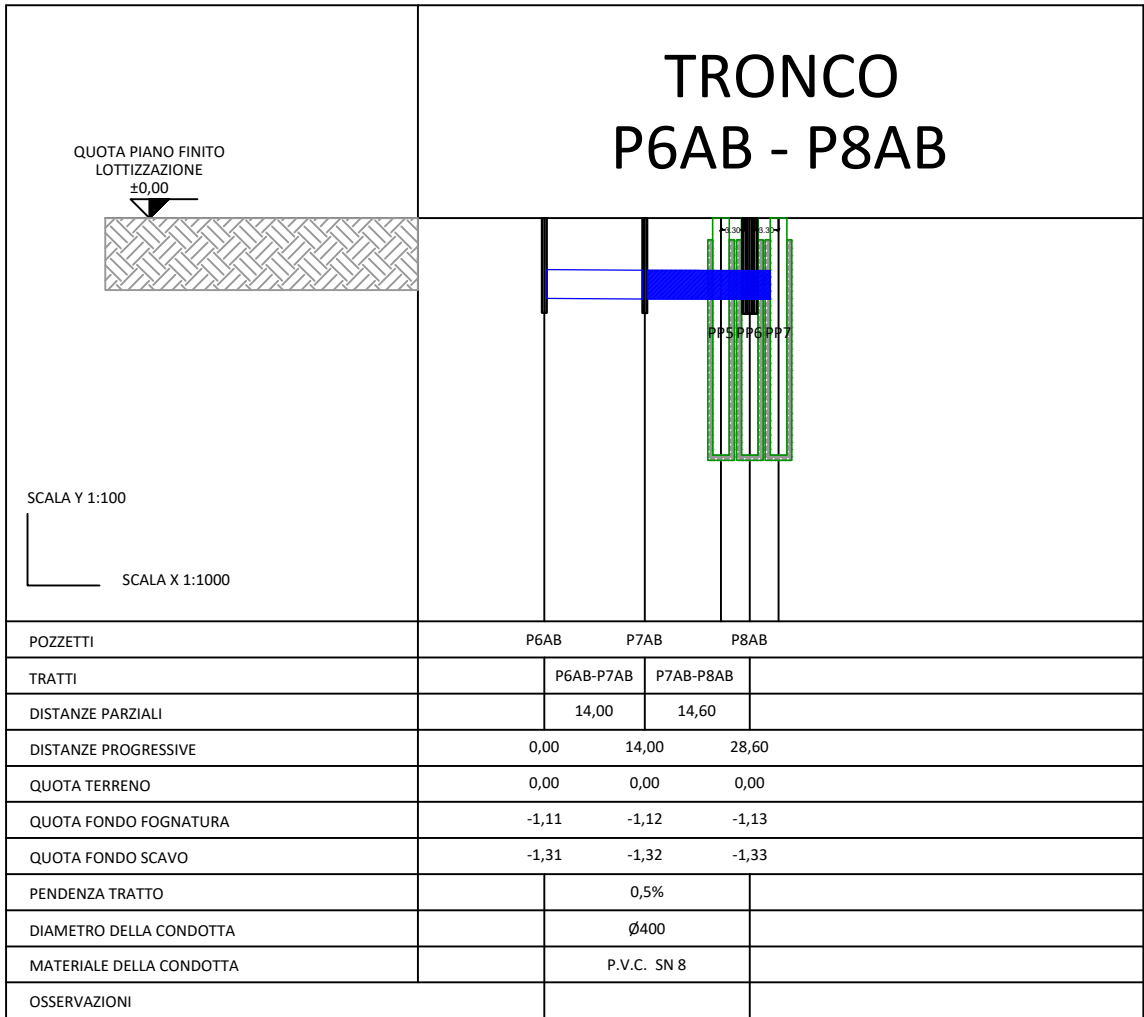
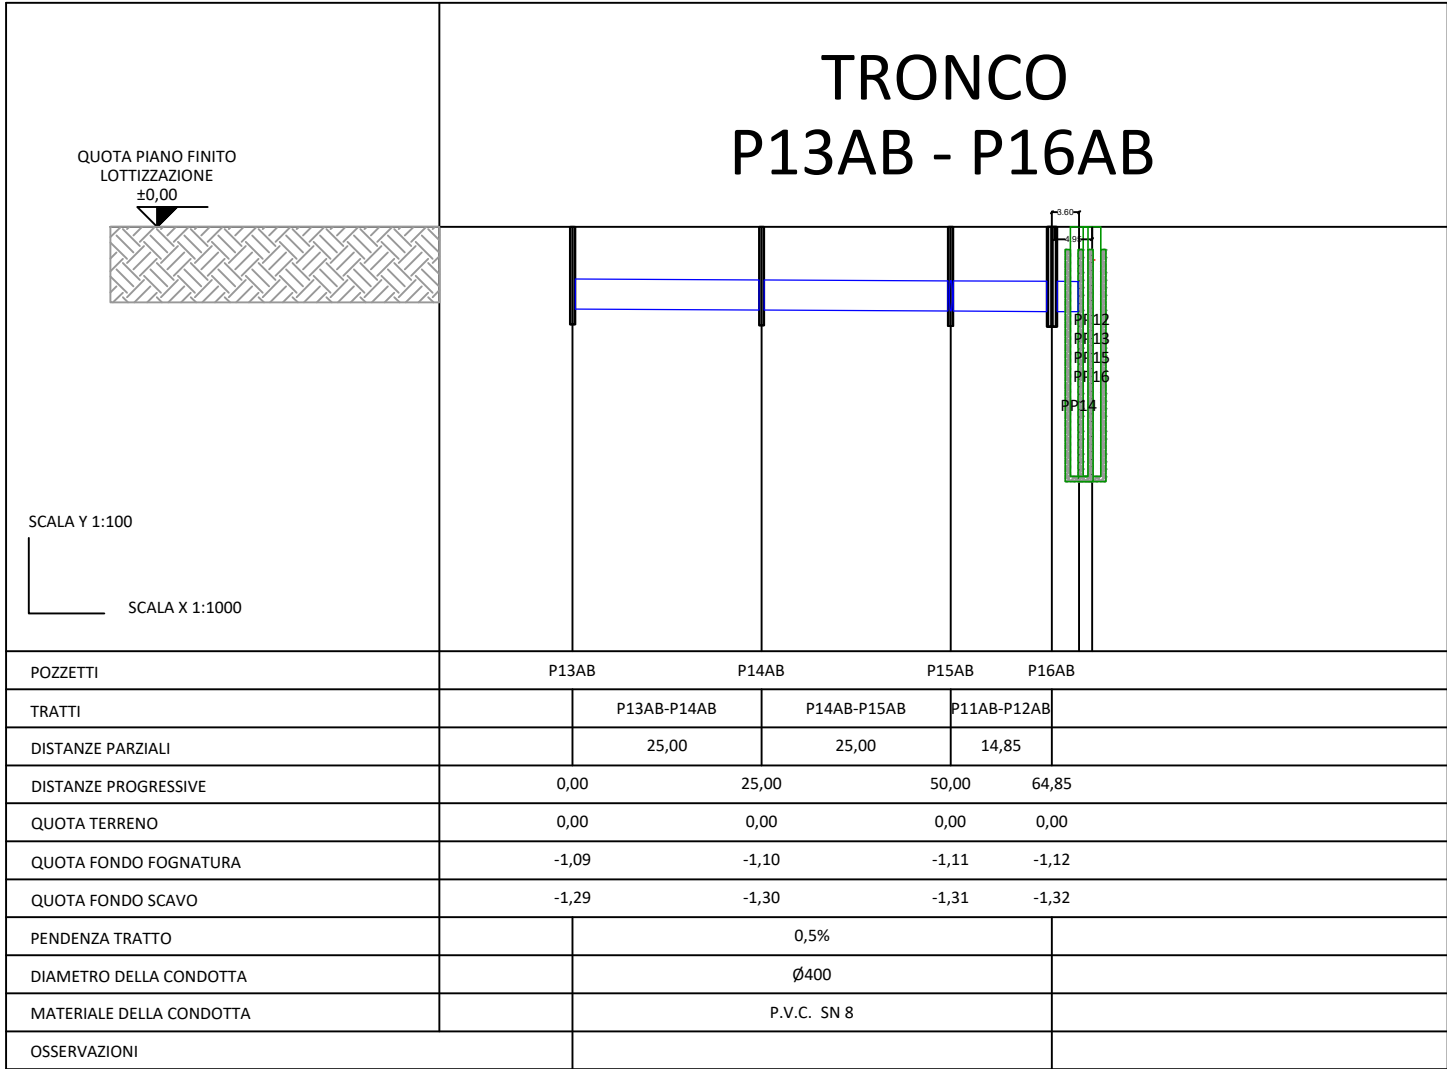
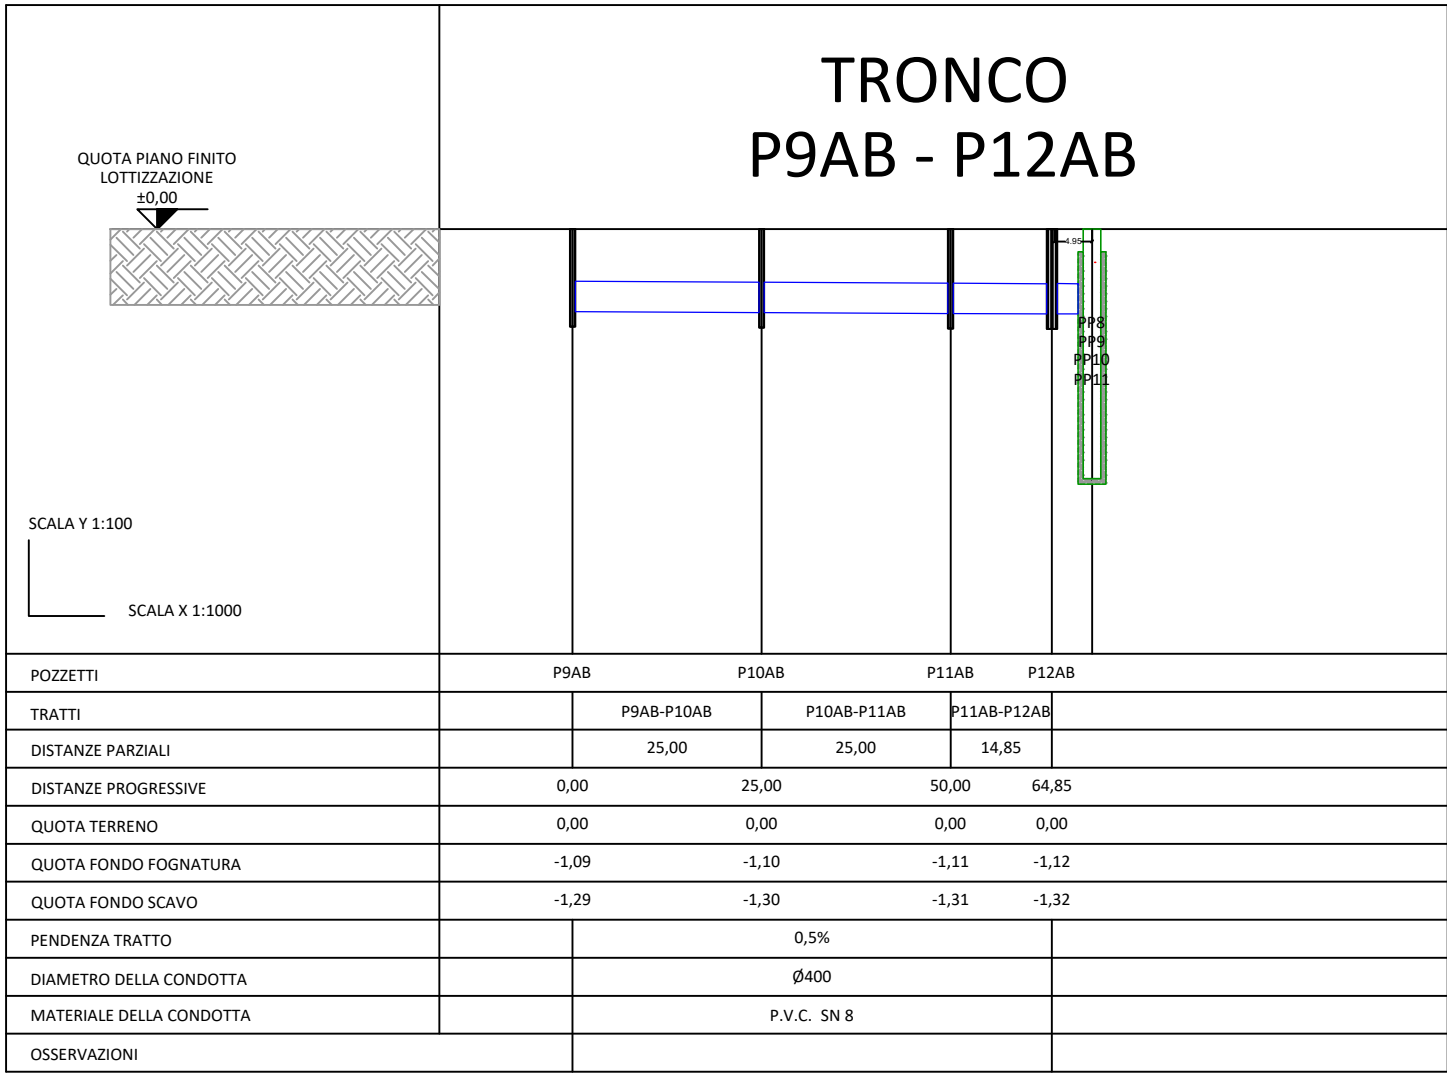


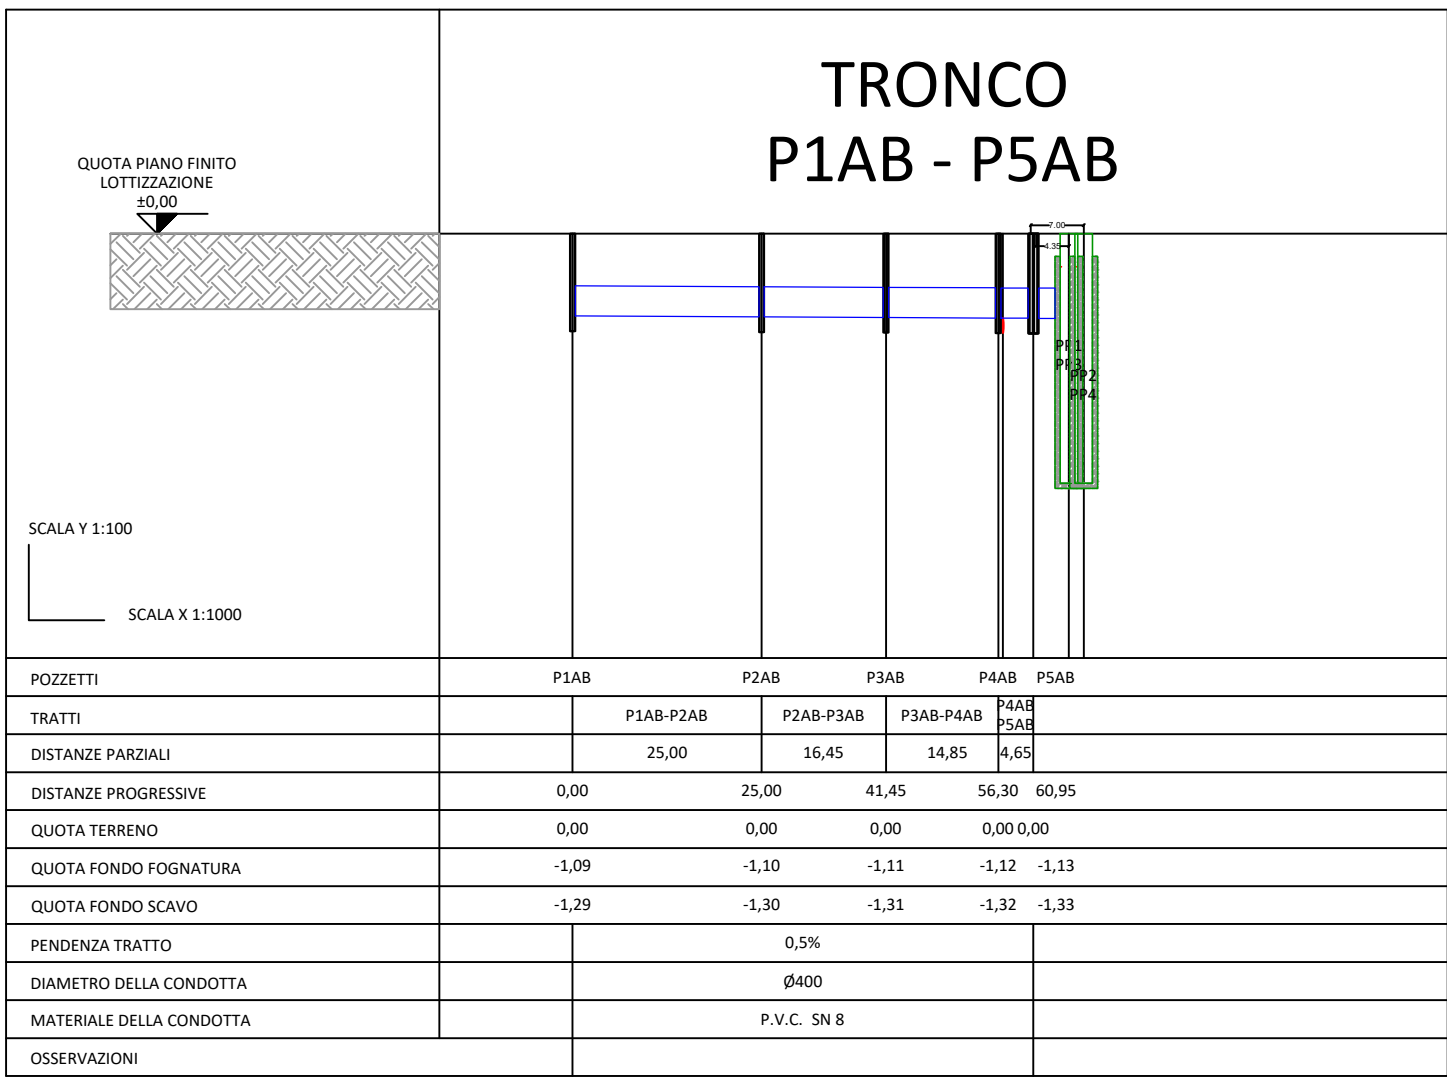

STUDIO di INGEGNERIA e ARCHITETTURA PALTANI

Dott. Ing. Andrea Paltani - Via Chiesa n. 58 - 27010 MAGHERNO (PV)

Tell. 339.65.49.119 e-mail andrea.paltani@gmail.com

Ordine degli Ingegneri di Pavia Sezione A n. 3001

Codice fiscale PLT NDR 84C28 G388Y

AREA RISERVATA AL COMUNE

PRESCRIZIONI

ATTENZIONE: TUTTE LE MISURE VANNO VERIFICATE IN CANTIERE IN ACCORDO CON IL D.L. DELL' OPERA PRIMA DI OGNI FASE !!!!

OGGETTO

PIANO DI LOTTIZZAZIONE ATR 2

TAVOLA

T07

COMMITTENTE

TEDRA COSTRUZIONI SRL
Via Ugo Dozzio - 27011 Belgioioso (PV)

SCALA

1: 500

PROGETTISTA e D.L.

DOTT. ING. ANDREA PALTANI
Via Chiesa n. 58 - 27010 Magherno (PV)

DATA

aprile 2026

UBICAZIONE

COPIANO (PV)
Via Giacomo Puccini snc

COLLABORATORE

.....

ELABORATO

SCHEMA RACCOLTA ACQUE BIANCHE

PROT. INT. STUDIO

003_26

REV.	DATA	DESCRIZIONE	DISEGN.	VERIF.	APPROV.
PROGETTISTA E D. L.			COMMITTENTE		