
OGGETTO:

PIANO DI LOTTIZZAZIONE TRE FILAGNI LOTTI B e C

Articolo 28, Legge 17 agosto 1942, n. 1150 e s.m.i.

Articoli 12 e 14, Legge Regionale 11 marzo 2005, n. 12 e s.m.i.

COMMITTENTE:

TEDRA COSTRUZIONI SRL

Via Ugo Dozzio n. 11 - 27011 Belgioioso (PV)

P.IVA 02013760182

PROGETTISTA:


Dott. Ing. ANDREA PALTANI

via Chiesa n. 58 27010 Maghero (PV)

Ordine degli Ingegneri di Pavia Sezione A n. 3001

Codice fiscale PLT NDR 84C28 G388Y

P. Iva 02.40.09.90.186

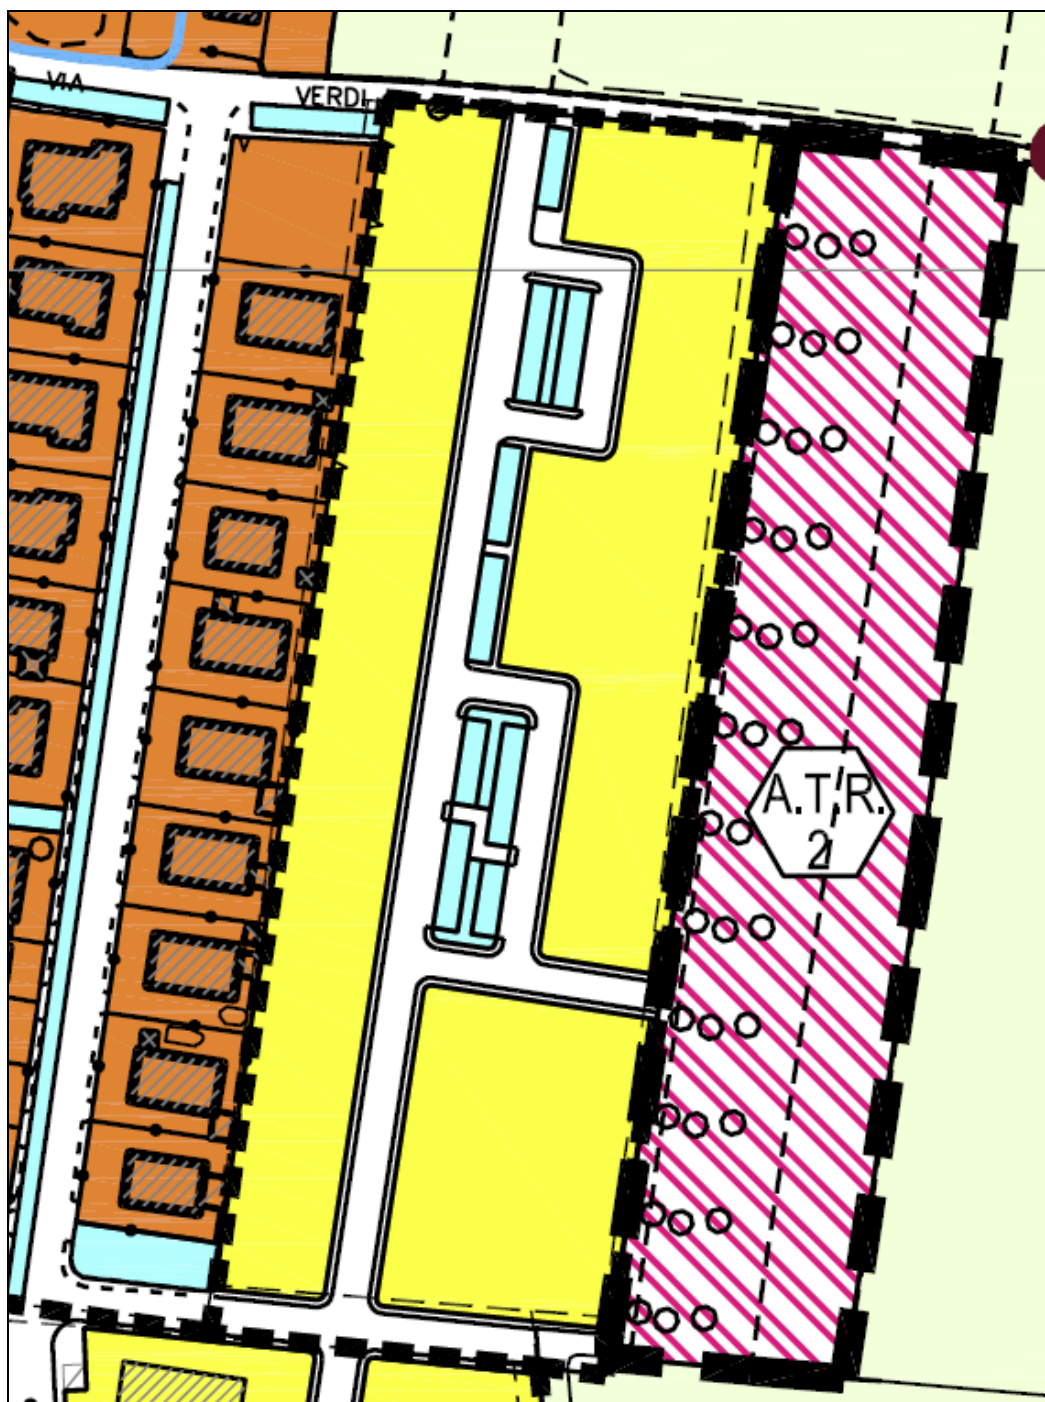

 PIANO ATTUATIVO RESIDENZIALE
IN ITINERE

Il Progettista

Il Committente