


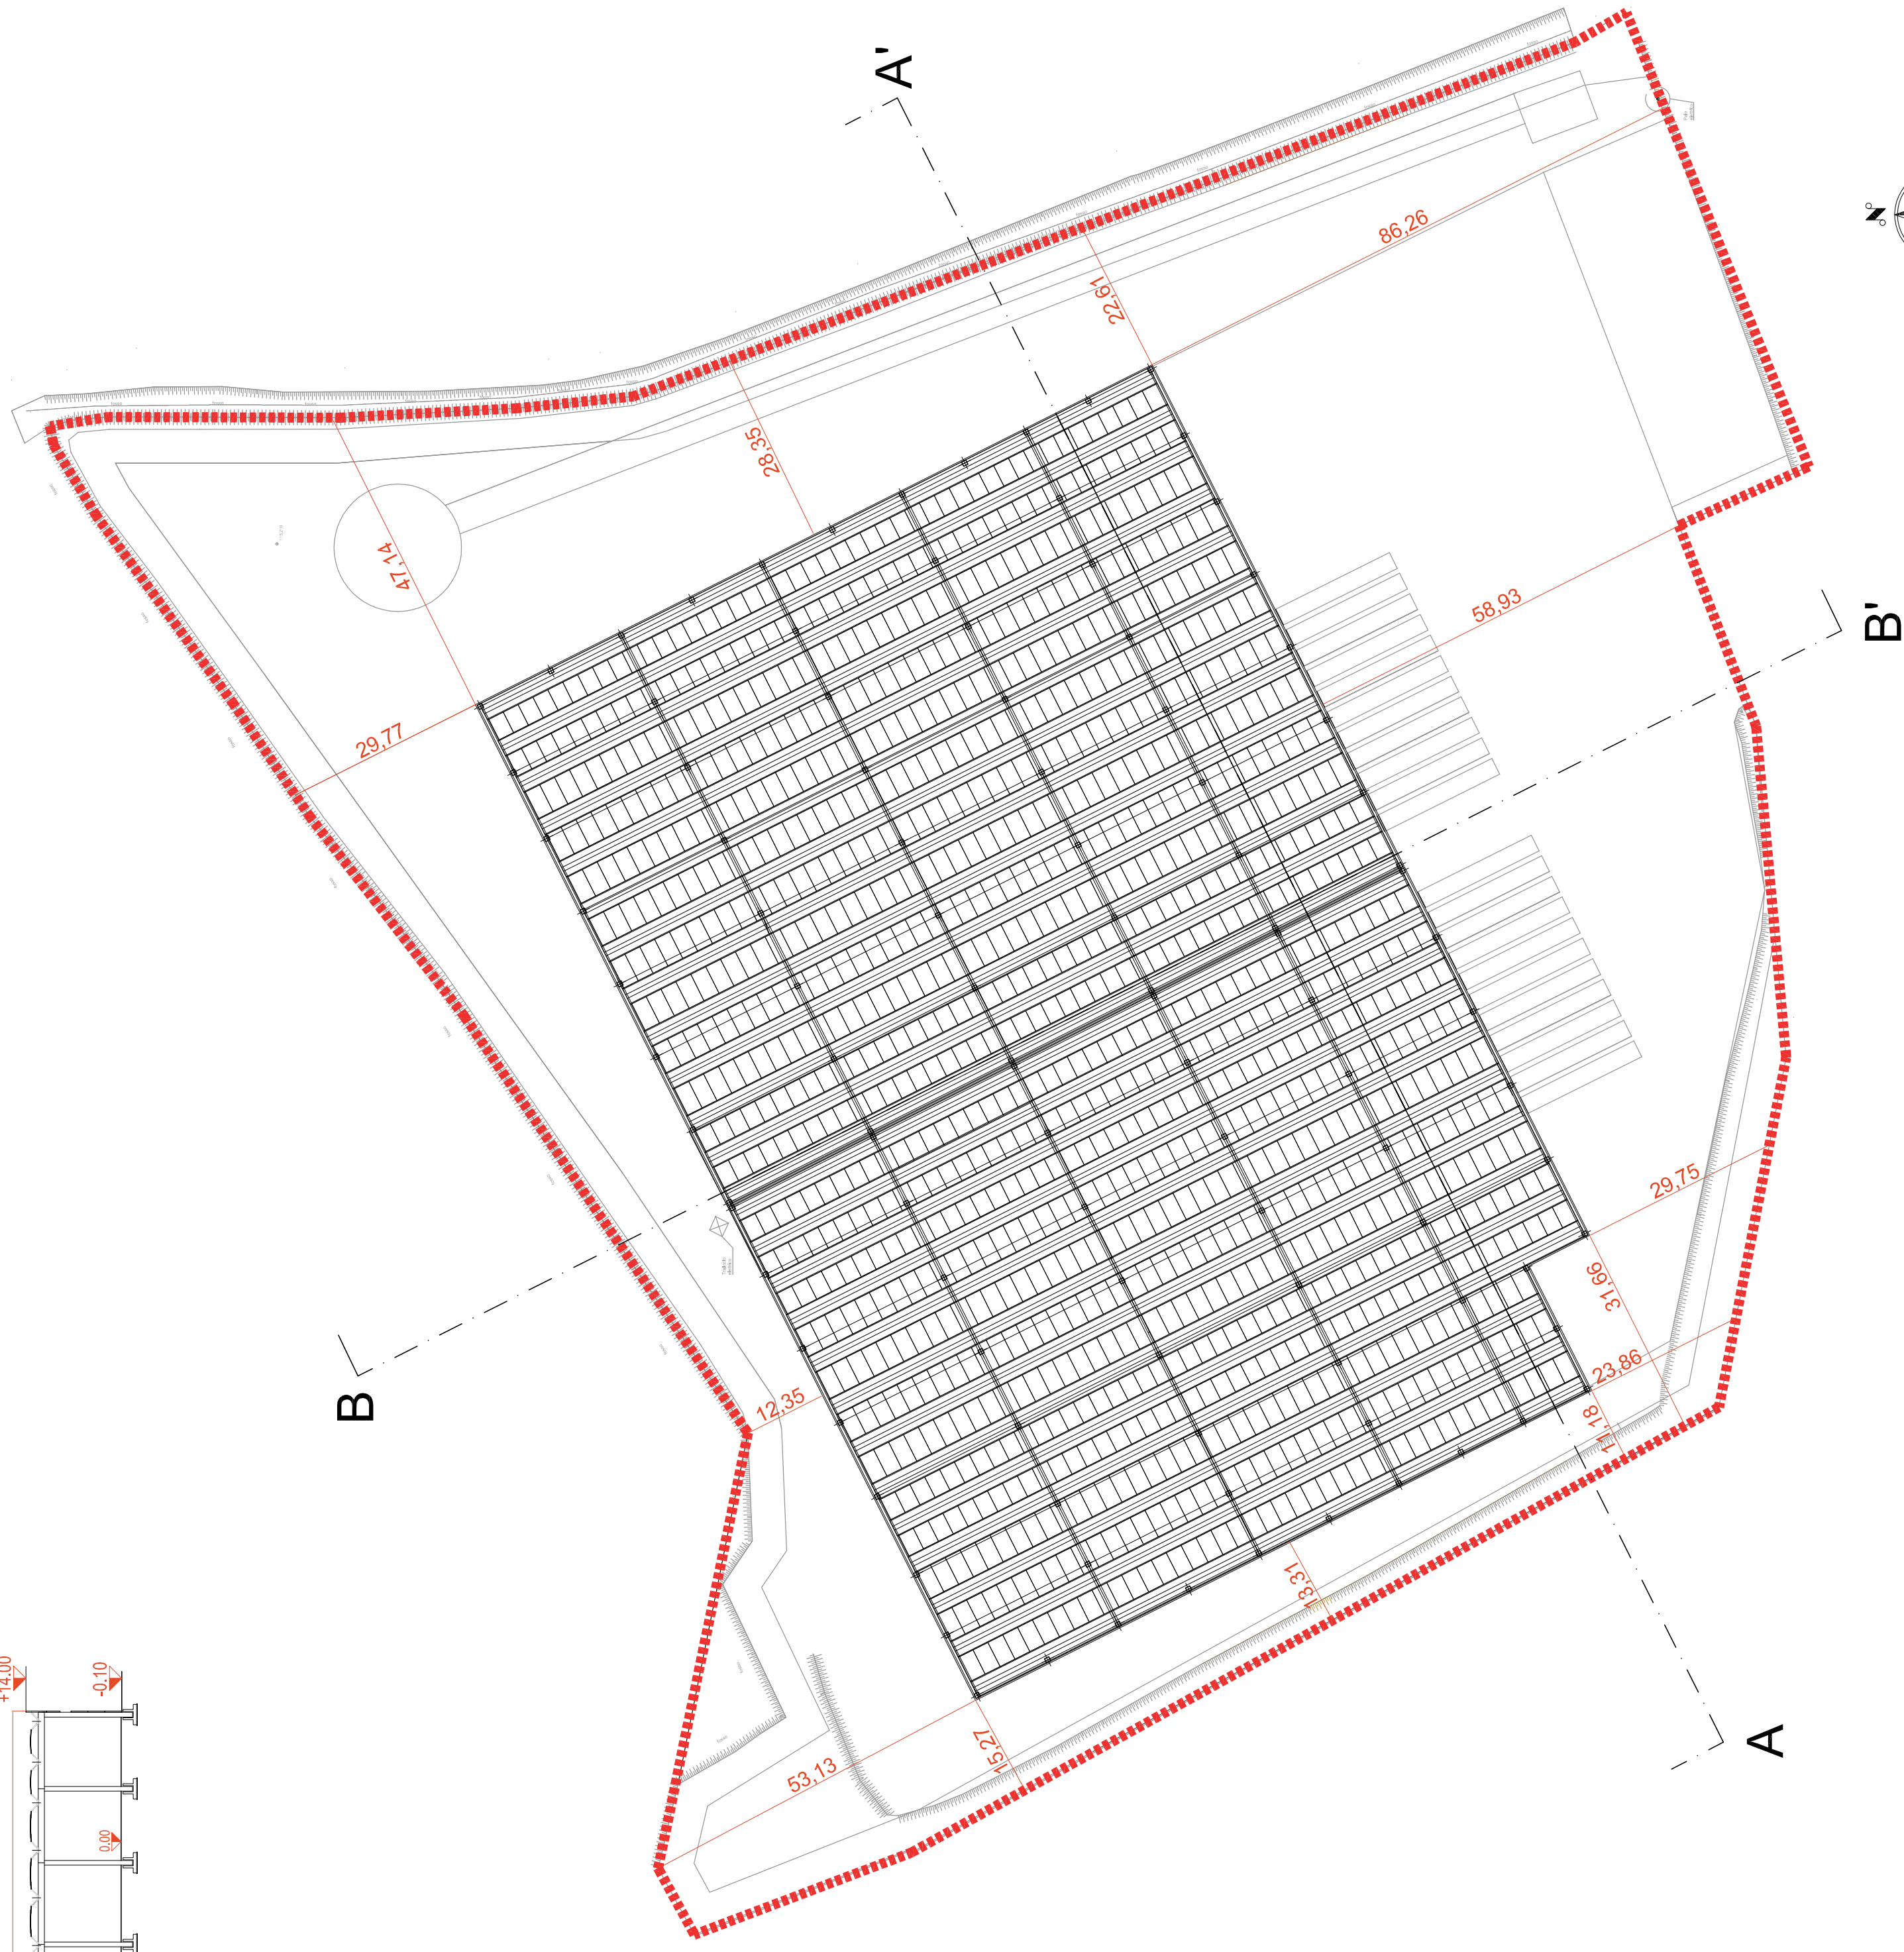

PROVINCIA DI PAVIA

in Variante al Piano di Governo del Territorio
ai sensi della L.R. 12/2005 e s.m.i.

IMMOBILIARE MA.ST.RO. S.R.L.

Partita IVA E C.F. 05313990961

Progetto

Distanze e altezze

ARCH. GIORGIO CORIONI:

ARCH. VITTORIO FEDERIGO ROGNONI:

1:1.000

GIORGIO CORIONI ARCHITETTO

- ORDINE ARCH. P.P.C. DI PAVIA N. 86

VIALE CREMONA 124 - 27100 PAVIA (PV) - TEL. 329 4519279 - MAIL: ARCHIGIOCO@LIBERO.IT

PEC: GIORGIO.CORIONI@ARCHIWORLDPEC.IT - P.IVA 015990181 - C.F. CRNGRG49L25D490R

VITTORIO FEDERIGO ROENONI
ARCHITETTO - ORDINE ARCH. P. P. C. DI PAVIA N. 430

VIA TRIESTE 19 - 27100 PAVIA (PV) - TEL. 0382 1993004 - MAIL: INFO@AVRSTUDIO.IT

PEC: VITTORIO FEDERICO.ROGNONI@ARCHIWORLDPEC.IT - P.IVA 01401050180 - C.F. RGNVTR66E22G388H

