


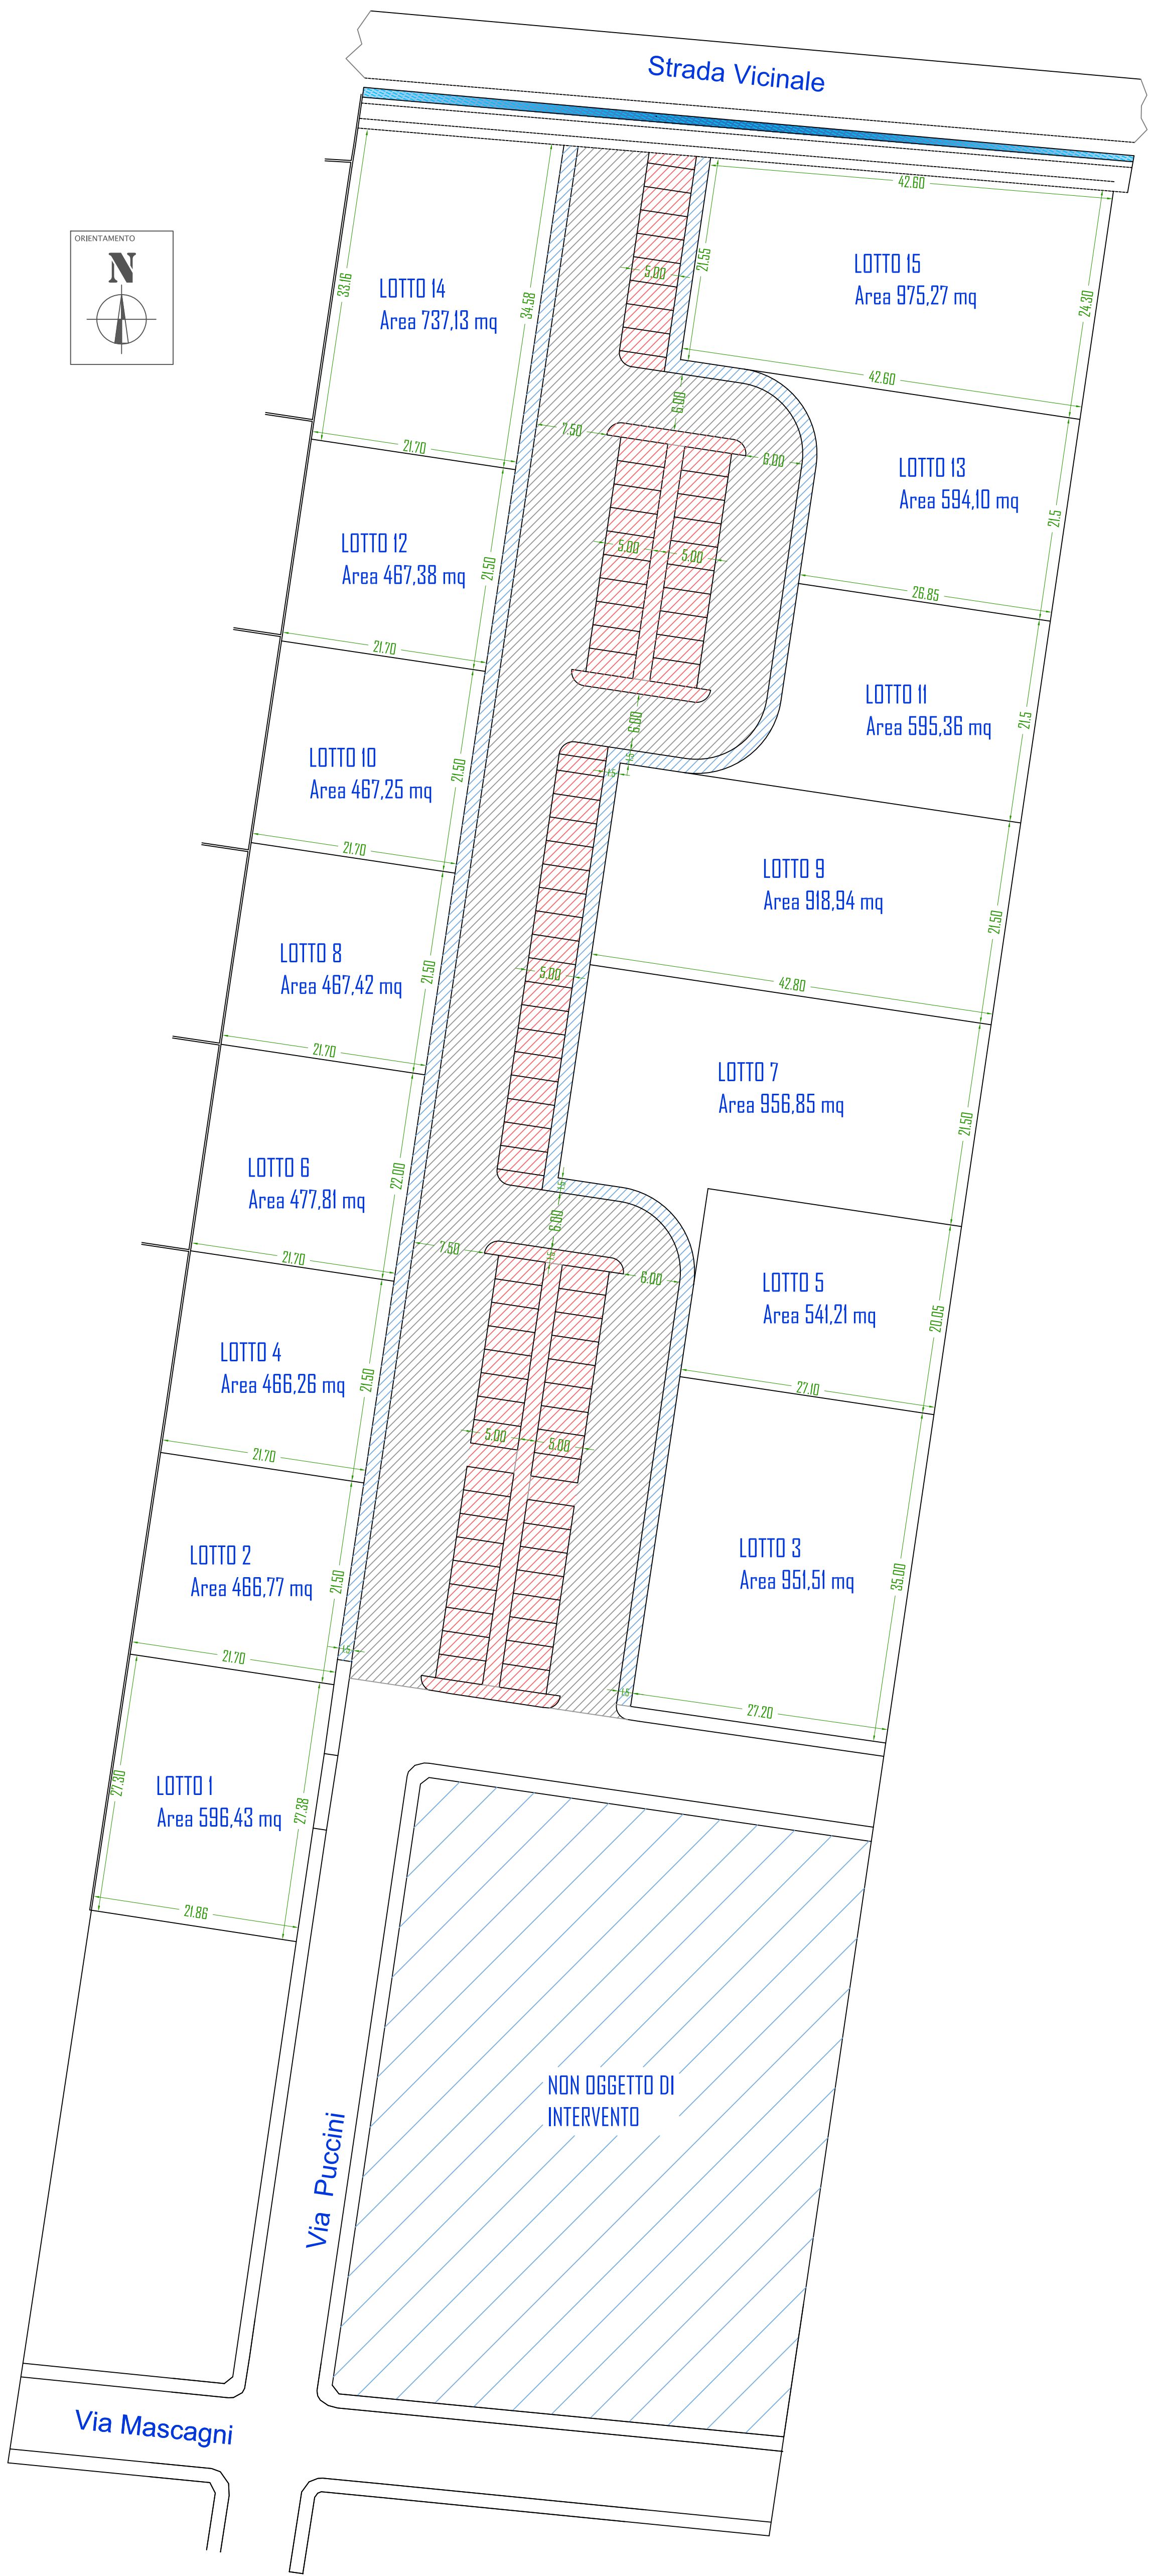

- STRADA Area 2219.66 mq
- MARCIAPIEDI Area 541.39 mq
- PARCHEGGI Area 1.258.73 mq

EDIFICABILITA' LOTTI					
Dati generali					
St. totale	15.611,44	mq			
Volume	21.895,77	mc			
Ai fini edificatori si considera il minore dei due ovvero 15.611,44 mq che con indice pari a 1 mc/mq genera 15.611,44 mc					
Lotti	St.		Volume		Rc
Lotto 1	596,43	mq	950,08	mc	0,50
Lotto 2	466,77	mq	743,54	mc	0,50
Lotto 3	951,51	mq	1.515,71	mc	0,50
Lotto 4	466,26	mq	742,73	mc	0,50
Lotto 5	541,21	mq	862,12	mc	0,50
Lotto 6	477,81	mq	761,13	mc	0,50
Lotto 7	956,85	mq	1.524,22	mc	0,50
Lotto 8	588,05	mq	936,74	mc	0,50
Lotto 9	918,94	mq	1.463,83	mc	0,50
Lotto 10	467,25	mq	744,31	mc	0,50
Lotto 11	595,36	mq	948,38	mc	0,50
Lotto 12	467,38	mq	744,51	mc	0,50
Lotto 13	594,10	mq	946,37	mc	0,50
Lotto 14	737,13	mq	1.174,21	mc	0,50
Lotto 15	975,27	mq	1.553,56	mc	0,50
Totale	9.800,32	mq	15.611,44	mc	

STUDIO di INGEGNERIA e ARCHITETTURA PALTANI

Dott. Ing. Andrea Paltani - Via Chiesa n. 58 - 27010 MAGHERNO (PV)
Tell. 339.65.49.119 e-mail andrea.paltani@gmail.com
Ordine degli Ingegneri di Pavia Sezione A n. 3001
Codice fiscale PLT NDR 84C28 G388Y
P. Iva 02.40.09.90.186

PRESCRIZIONI

ATTENZIONE: TUTTE LE MISURE VANNO VERIFICATE IN CANTIERE IN ACCORDO CON IL PROGETTISTA ED IL D.L. DELL' OPERA !!!!

REV.	DATA	DESCRIZIONE	DISEGN.	VERIF.	APPROV.
OGGETTO			TAVOLA		
PIANO DI LOTTIZZAZIONE I TRE FLAGNI LOTTI B e C Suddivisione in lotti			02		
COMMITTENTE			SCALA		
TEDRA COSTRUZIONI SRL Via Ugo Dozzio n. 11 - 27011 - Belgioioso (PV)			1: 400		
PROGETTISTA DELL'OPERA			DATA		
DOTT. ING. ANDREA PALTANI Via Chiesa n. 58 - 27010 Magherno (PV)			GIUGNO 2021		
D.L. DELL'OPERA			COLLABORATORE		
DOTT. ING. ANDREA PALTANI Via Chiesa n. 58 - 27010 Magherno (PV)			GEOM. DARIO VERCESI		
LOCALITA'			PROT. INT. STUDIO		
COMUNE DI COPIANO (PV) Via Puccini snc			021/2021		
PROGETTISTA E D. L.			COMMITTENTE		