


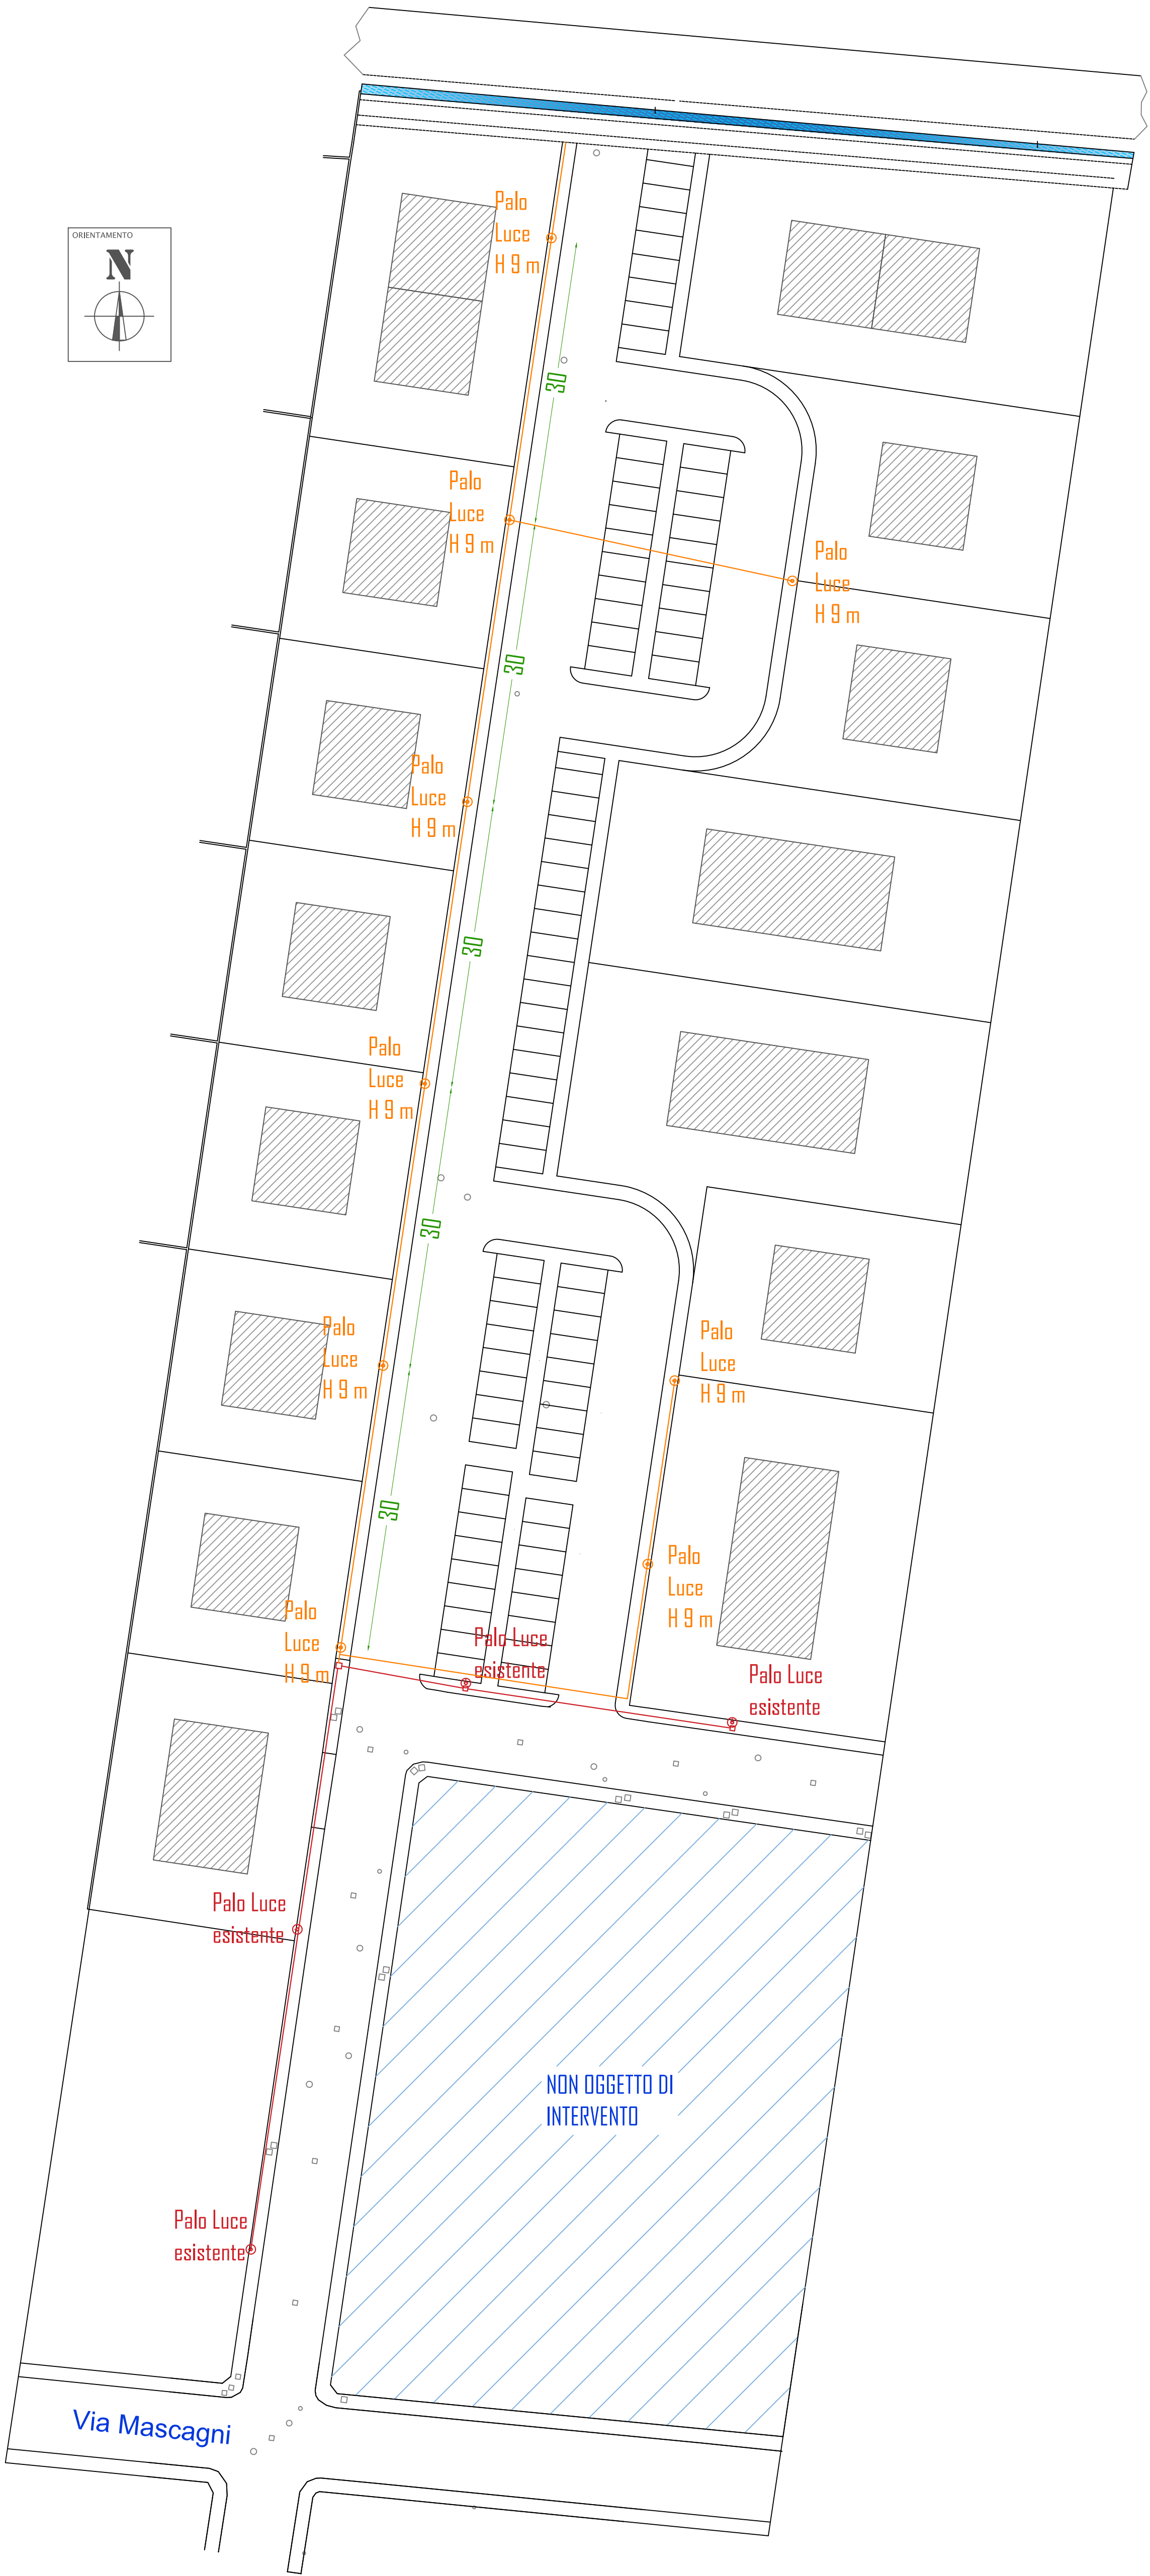

STUDIO di INGEGNERIA e ARCHITETTURA PALTANI <i>Dott. Ing. Andrea Paltani - Via Chiesa n. 58 - 27010 MAGHERNO (PV)</i> Tell. 339.65.49.119 e-mail andrea.paltani@gmail.com Ordine degli Ingegneri di Pavia Sezione A n. 3001 Codice fiscale PLT NDR 84C28 G388Y P. Iva 02.40.09.90.186					
P R E S C R I Z I O N I					
ATTENZIONE: TUTTE LE MISURE VANNO VERIFICATE IN CANTIERE IN ACCORDO CON IL PROGETTISTA ED IL D.L. DELL' OPERA !!!!					
REV.	DATA	DESCRIZIONE	DISEGN.	VERIF.	APPROV.
OGGETTO			PIANO DI LOTTIZZAZIONE I TRE FLAGNI LOTTI B e C Planimetria generale - illuminazione pubblica		TAVOLA 05
COMMITTENTE			TEDRA COSTRUZIONI SRL Via Ugo Dozzio n. 11 - 27011 - Belgioioso (PV)		SCALA 1: 400
PROGETTISTA DELL'OPERA			DOTT. ING. ANDREA PALTANI Via Chiesa n. 58 - 27010 Magherno (PV)		DATA GIUGNO 2021
D.L. DELL'OPERA			DOTT. ING. ANDREA PALTANI Via Chiesa n. 58 - 27010 Magherno (PV)		COLLABORATORE GEOM. DARIO VERCESI
LOCALITA'			COMUNE DI COPIANO (PV) Via Puccini snc		PROT. INT. STUDIO 021/2021
PROGETTISTA E D. L.			COMMITTENTE		