


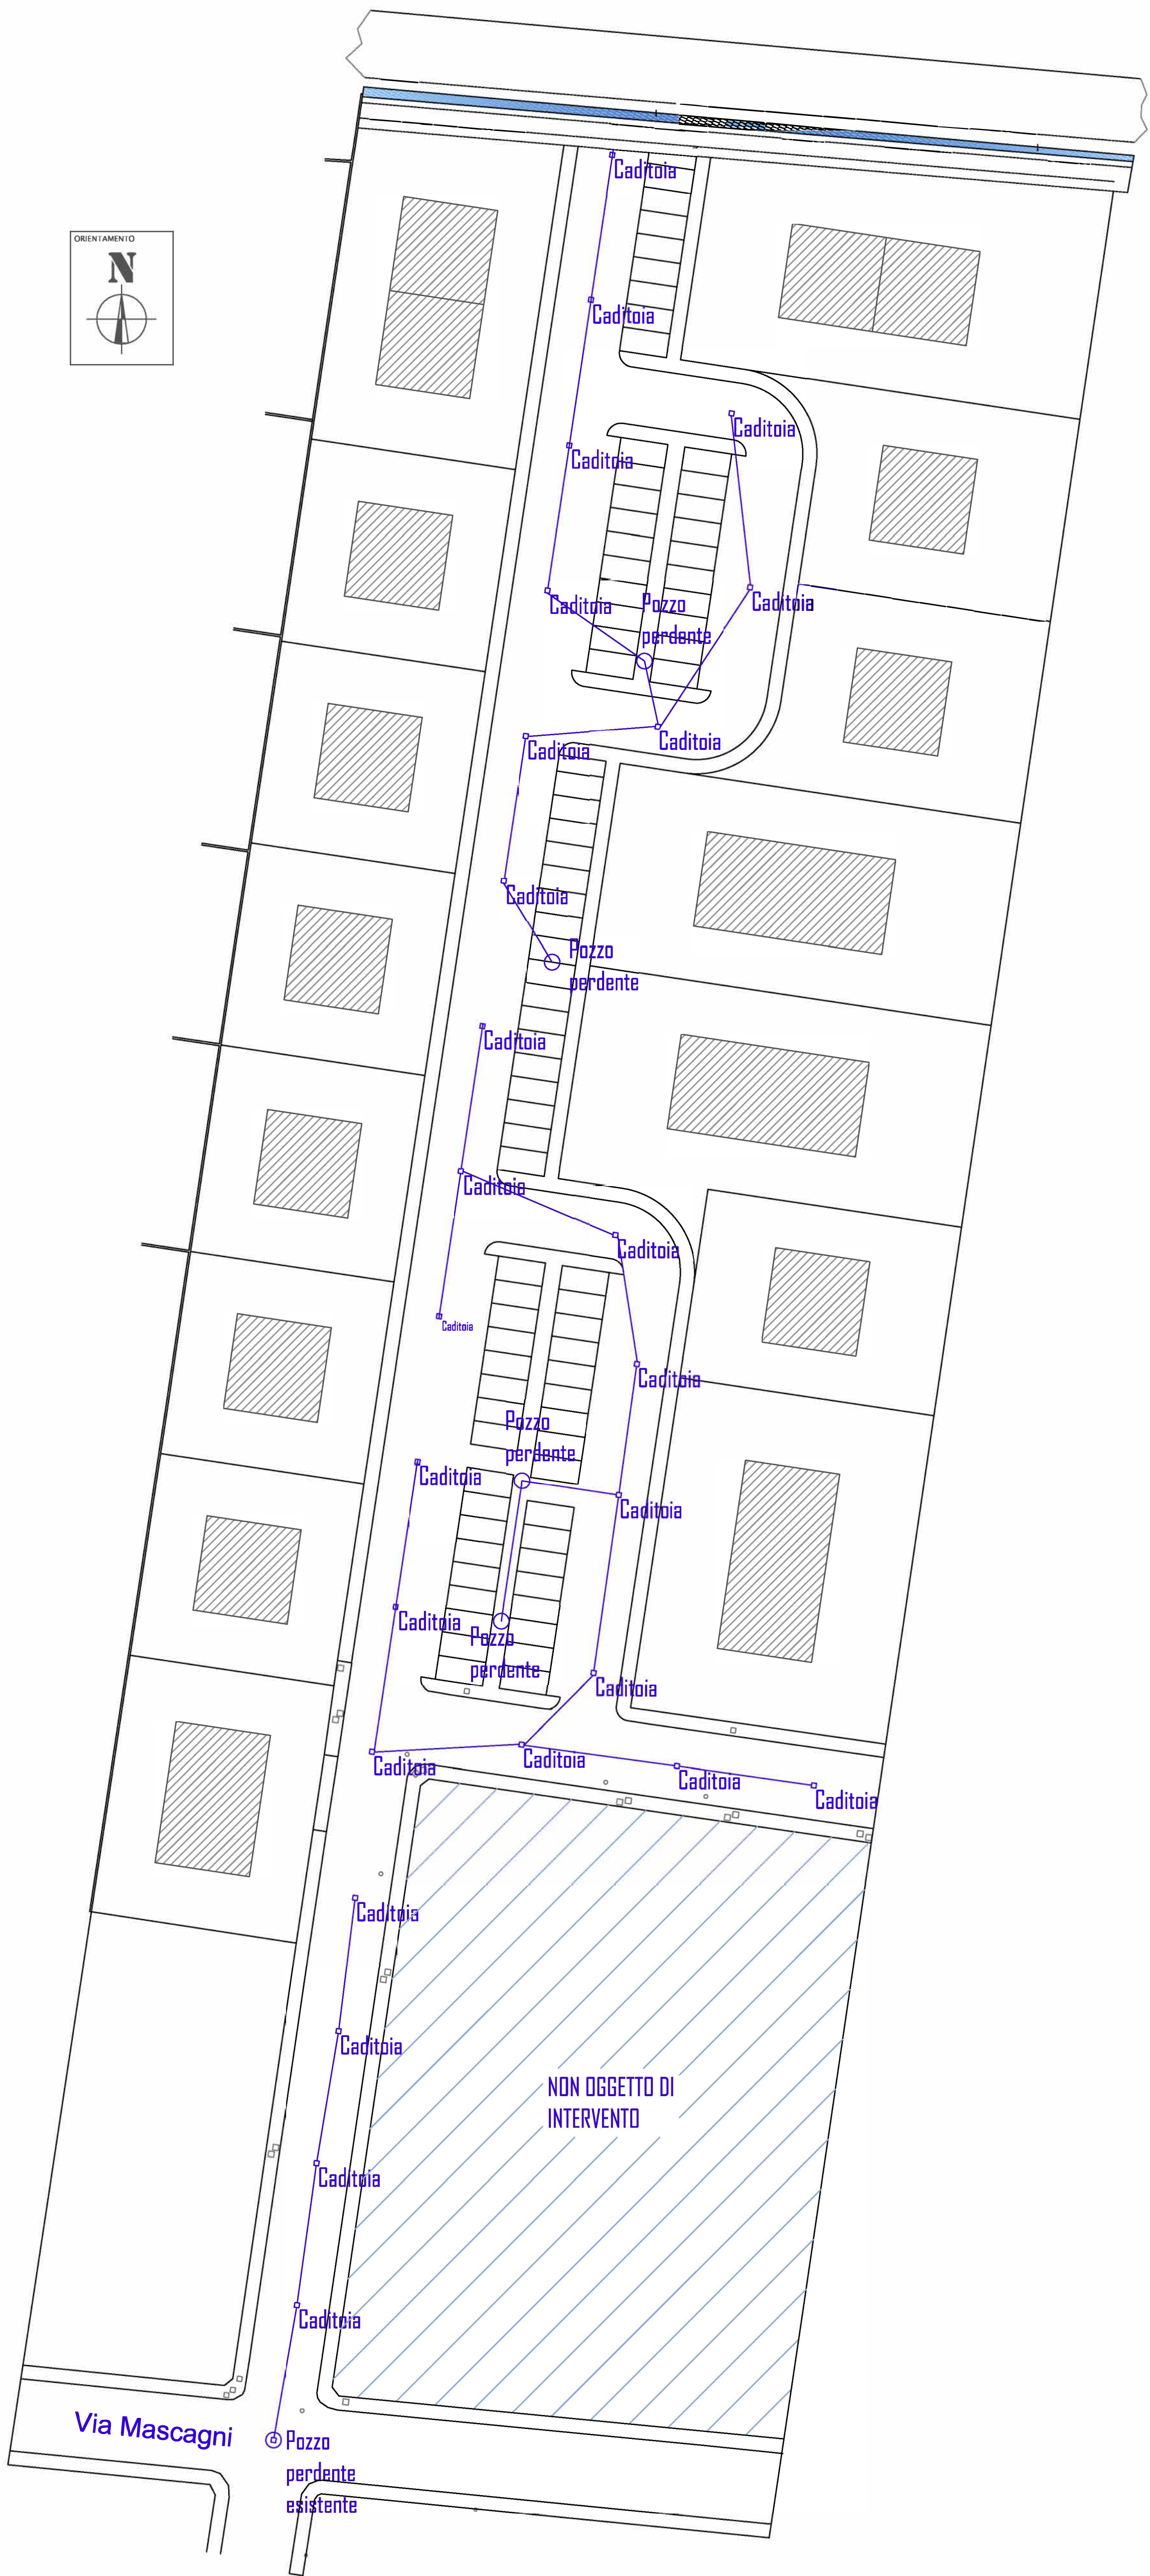

Opera completamente realizzata conformemente al parere di CAP Prot. comunale n. 3837 del 06.09.2007

STUDIO di INGEGNERIA e ARCHITETTURA PALTANI
Dott. Ing. Andrea Paltani - Via Chiesa n. 58 - 27010 MAGHERNO (PV)
Tell. 339.65.49.119 e-mail andrea.paltani@gmail.com
Ordine degli Ingegneri di Pavia Sezione A n. 3001
Codice fiscale PLT NDR 84C28 G388Y
P. Iva 02.40.09.90.186

PRESCRIZIONI

ATTENZIONE: TUTTE LE MISURE VANNO VERIFICATE IN CANTIERE IN ACCORDO CON IL PROGETTISTA ED IL D.L. DELL' OPERA !!!!

REV.	DATA	DESCRIZIONE	DISEGN.	VERIF.	APPROV.
OGGETTO			TAVOLA		
PIANO DI LOTTIZZAZIONE I TRE FILAGNI LOTTE B e C Planimetria generale - schema raccolta acque bianche			07		
COMMITTENTE			SCALA		
TEDRA COSTRUZIONI SRL Via Ugo Dozzio n. 11 - 27011 - Belgioioso (PV)			1: 400		
PROGETTISTA DELL'OPERA			DATA		
DOTT. ING. ANDREA PALTANI Via Chiesa n. 58 - 27010 Magherno (PV)			GIUGNO 2021		
D.L. DELL'OPERA			COLLABORATORE		
DOTT. ING. ANDREA PALTANI Via Chiesa n. 58 - 27010 Magherno (PV)			GEOM. DARIO VERCESI		
LOCALITA'			PROT. INT. STUDIO		
COMUNE DI COPIANO (PV) Via Puccini snc			021/2021		
PROGETTISTA E D. L.			COMMITTENTE		