


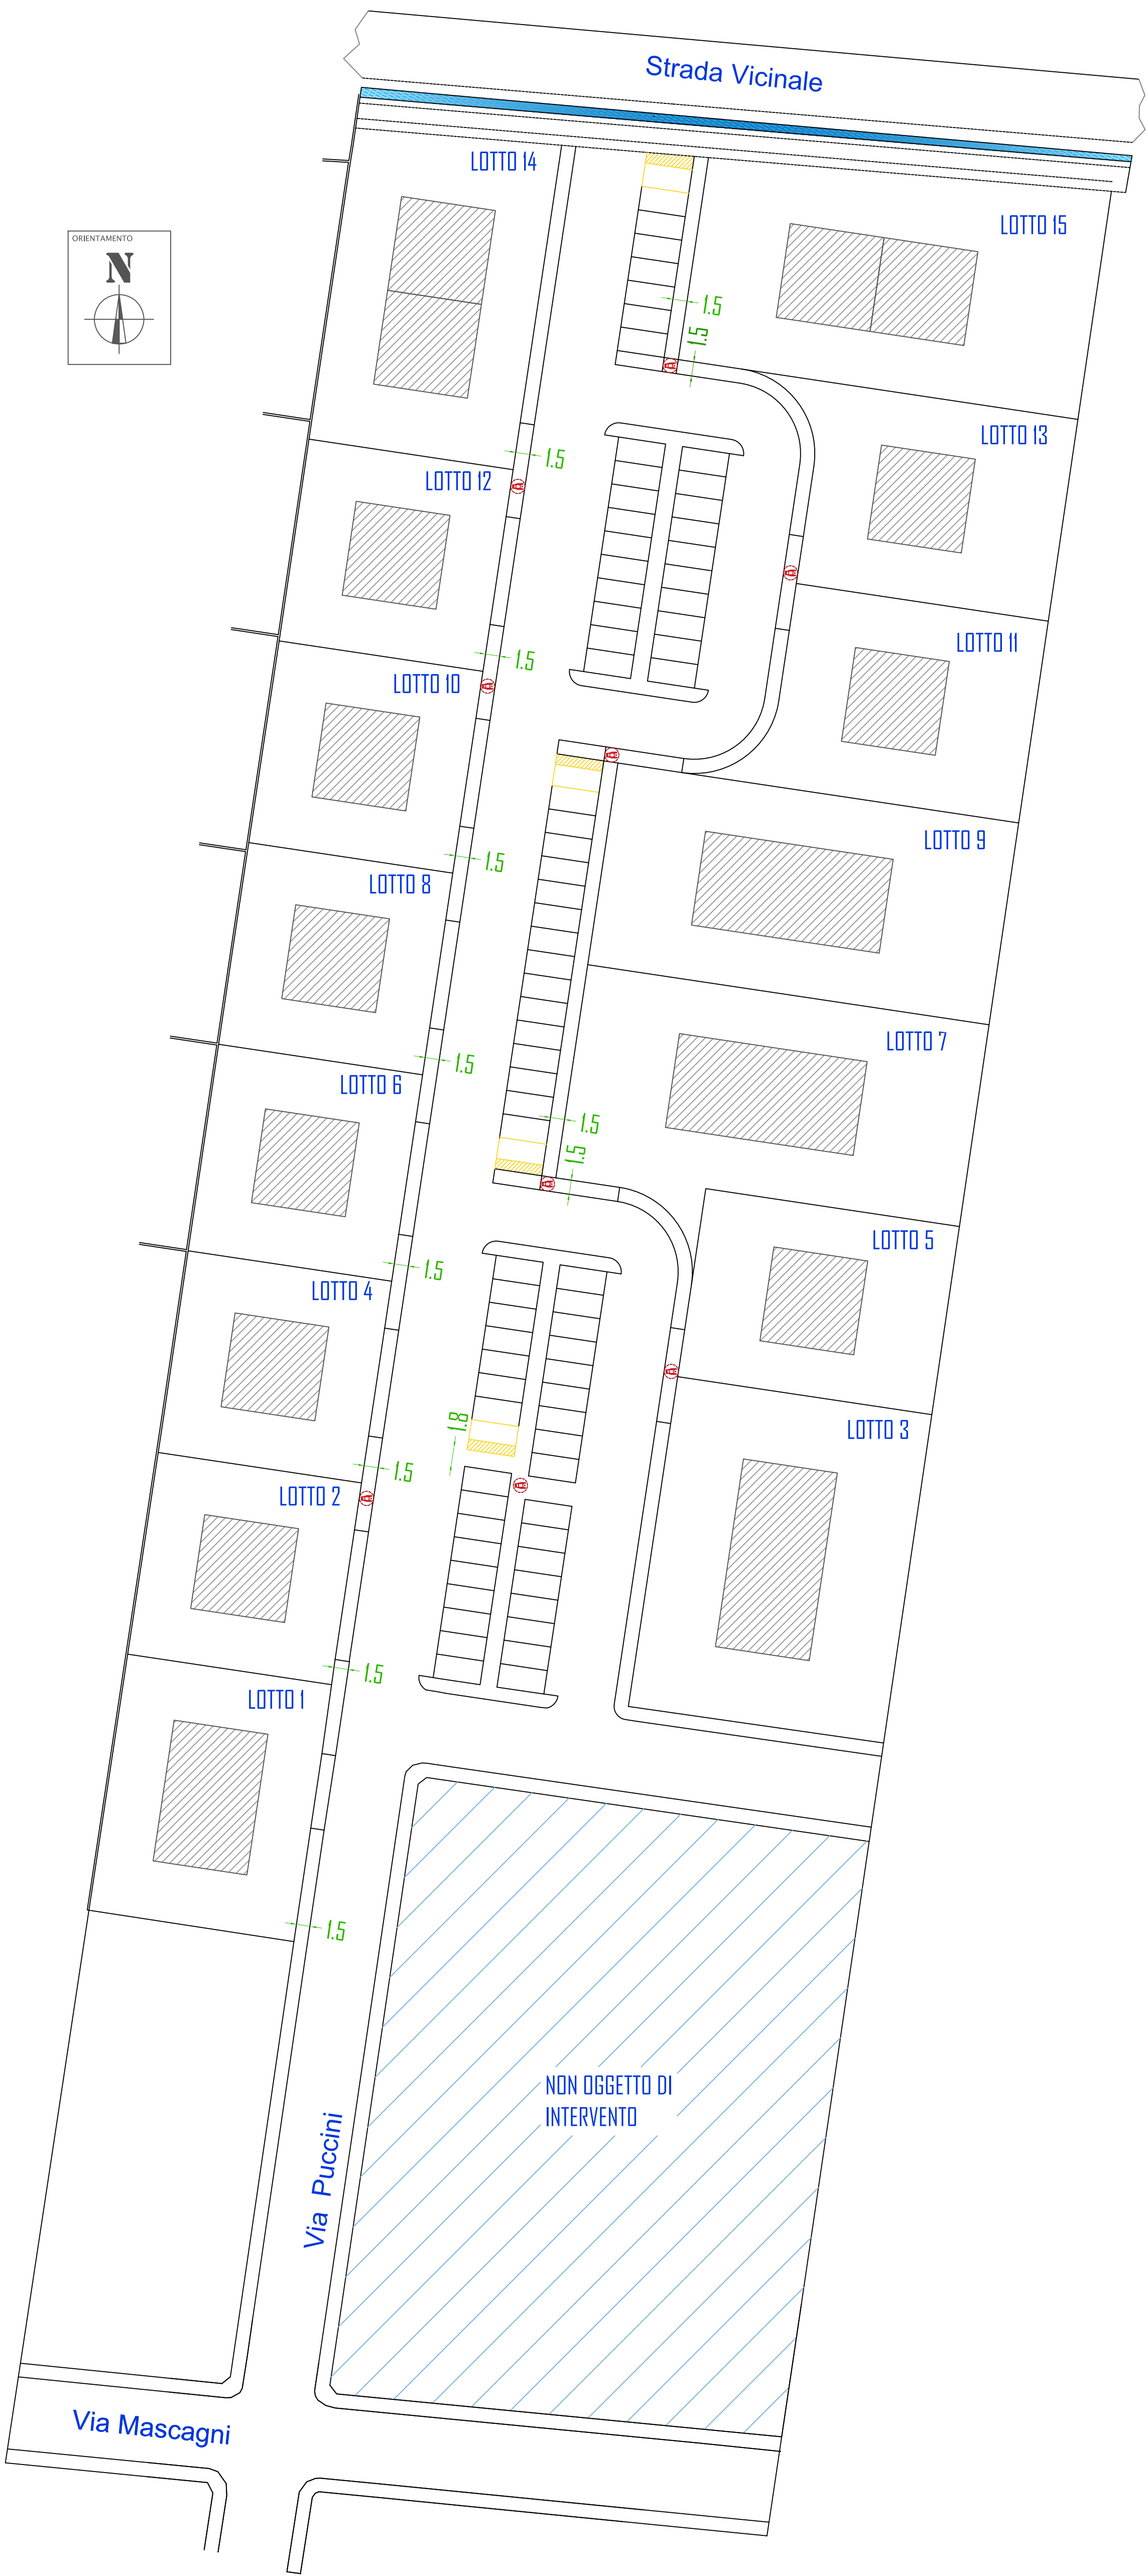

Posti auto complessivi 79 di cui 4 per disabili,  
come prevede la normativa, ovvero 2 ogni 50 posti auto.

  Posti auto per disabili

|   |      |             |                                             |        |         |
|---|------|-------------|---------------------------------------------|--------|---------|
| STUDIO di INGEGNERIA e ARCHITETTURA PALTANI<br><i>Dott. Ing. Andrea Paltani - Via Chiesa n. 58 - 27010 MAGHERNO (PV)</i><br><i>Tell. 339.65.49.119 e-mail andrea.paltani@gmail.com</i><br><i>Ordine degli Ingegneri di Pavia Sezione A n. 3001</i><br><i>Codice fiscale PLT NDR 84C28 G388Y</i><br><i>P. Iva 02.40.09.90.186</i> |      |             |                                             |        |         |
| P R E S C R I Z I O N I   |      |             |                                             |        |         |
| ATTENZIONE: TUTTE LE MISURE VANNO VERIFICATE IN CANTIERE IN ACCORDO CON IL PROGETTISTA ED IL D.L. DELL' OPERA !!!!   |      |             |                                             |        |         |
| REV.   | DATA | DESCRIZIONE | DISEGN.                                     | VERIF. | APPROV. |
| OGGETTO<br><b>PIANO DI LOTTIZZAZIONE I TRE FILAGNI</b><br><b>LOTTO B e C</b><br>Planimetria generale - Barriere architettoniche   |      |             | TAVOLA<br><b>12</b>                         |        |         |
| COMMITTENTE<br><b>TEDRA COSTRUZIONI SRL</b><br>Via Ugo Dozzio n. 11 - 27011 - Belgioioso (PV)   |      |             | SCALA<br><b>1: 400</b>                      |        |         |
| PROGETTISTA DELL'OPERA<br><b>DOTT. ING. ANDREA PALTANI</b><br>Via Chiesa n. 58 - 27010 Magherno (PV)   |      |             | DATA<br><b>GIUGNO 2021</b>                  |        |         |
| D.L. DELL'OPERA<br><b>DOTT. ING. ANDREA PALTANI</b><br>Via Chiesa n. 58 - 27010 Magherno (PV)   |      |             | COLLABORATORE<br><b>GEOM. DARIO VERCESI</b> |        |         |
| LOCALITA'<br><b>COMUNE DI COPIANO (PV)</b><br>Via Puccini snc   |      |             | PROT. INT. STUDIO<br><b>021/2021</b>        |        |         |
| PROGETTISTA E D. L.   |      |             | COMMITTENTE                                 |        |         |